




标准产品配置单



W5太空舱（8.5米）

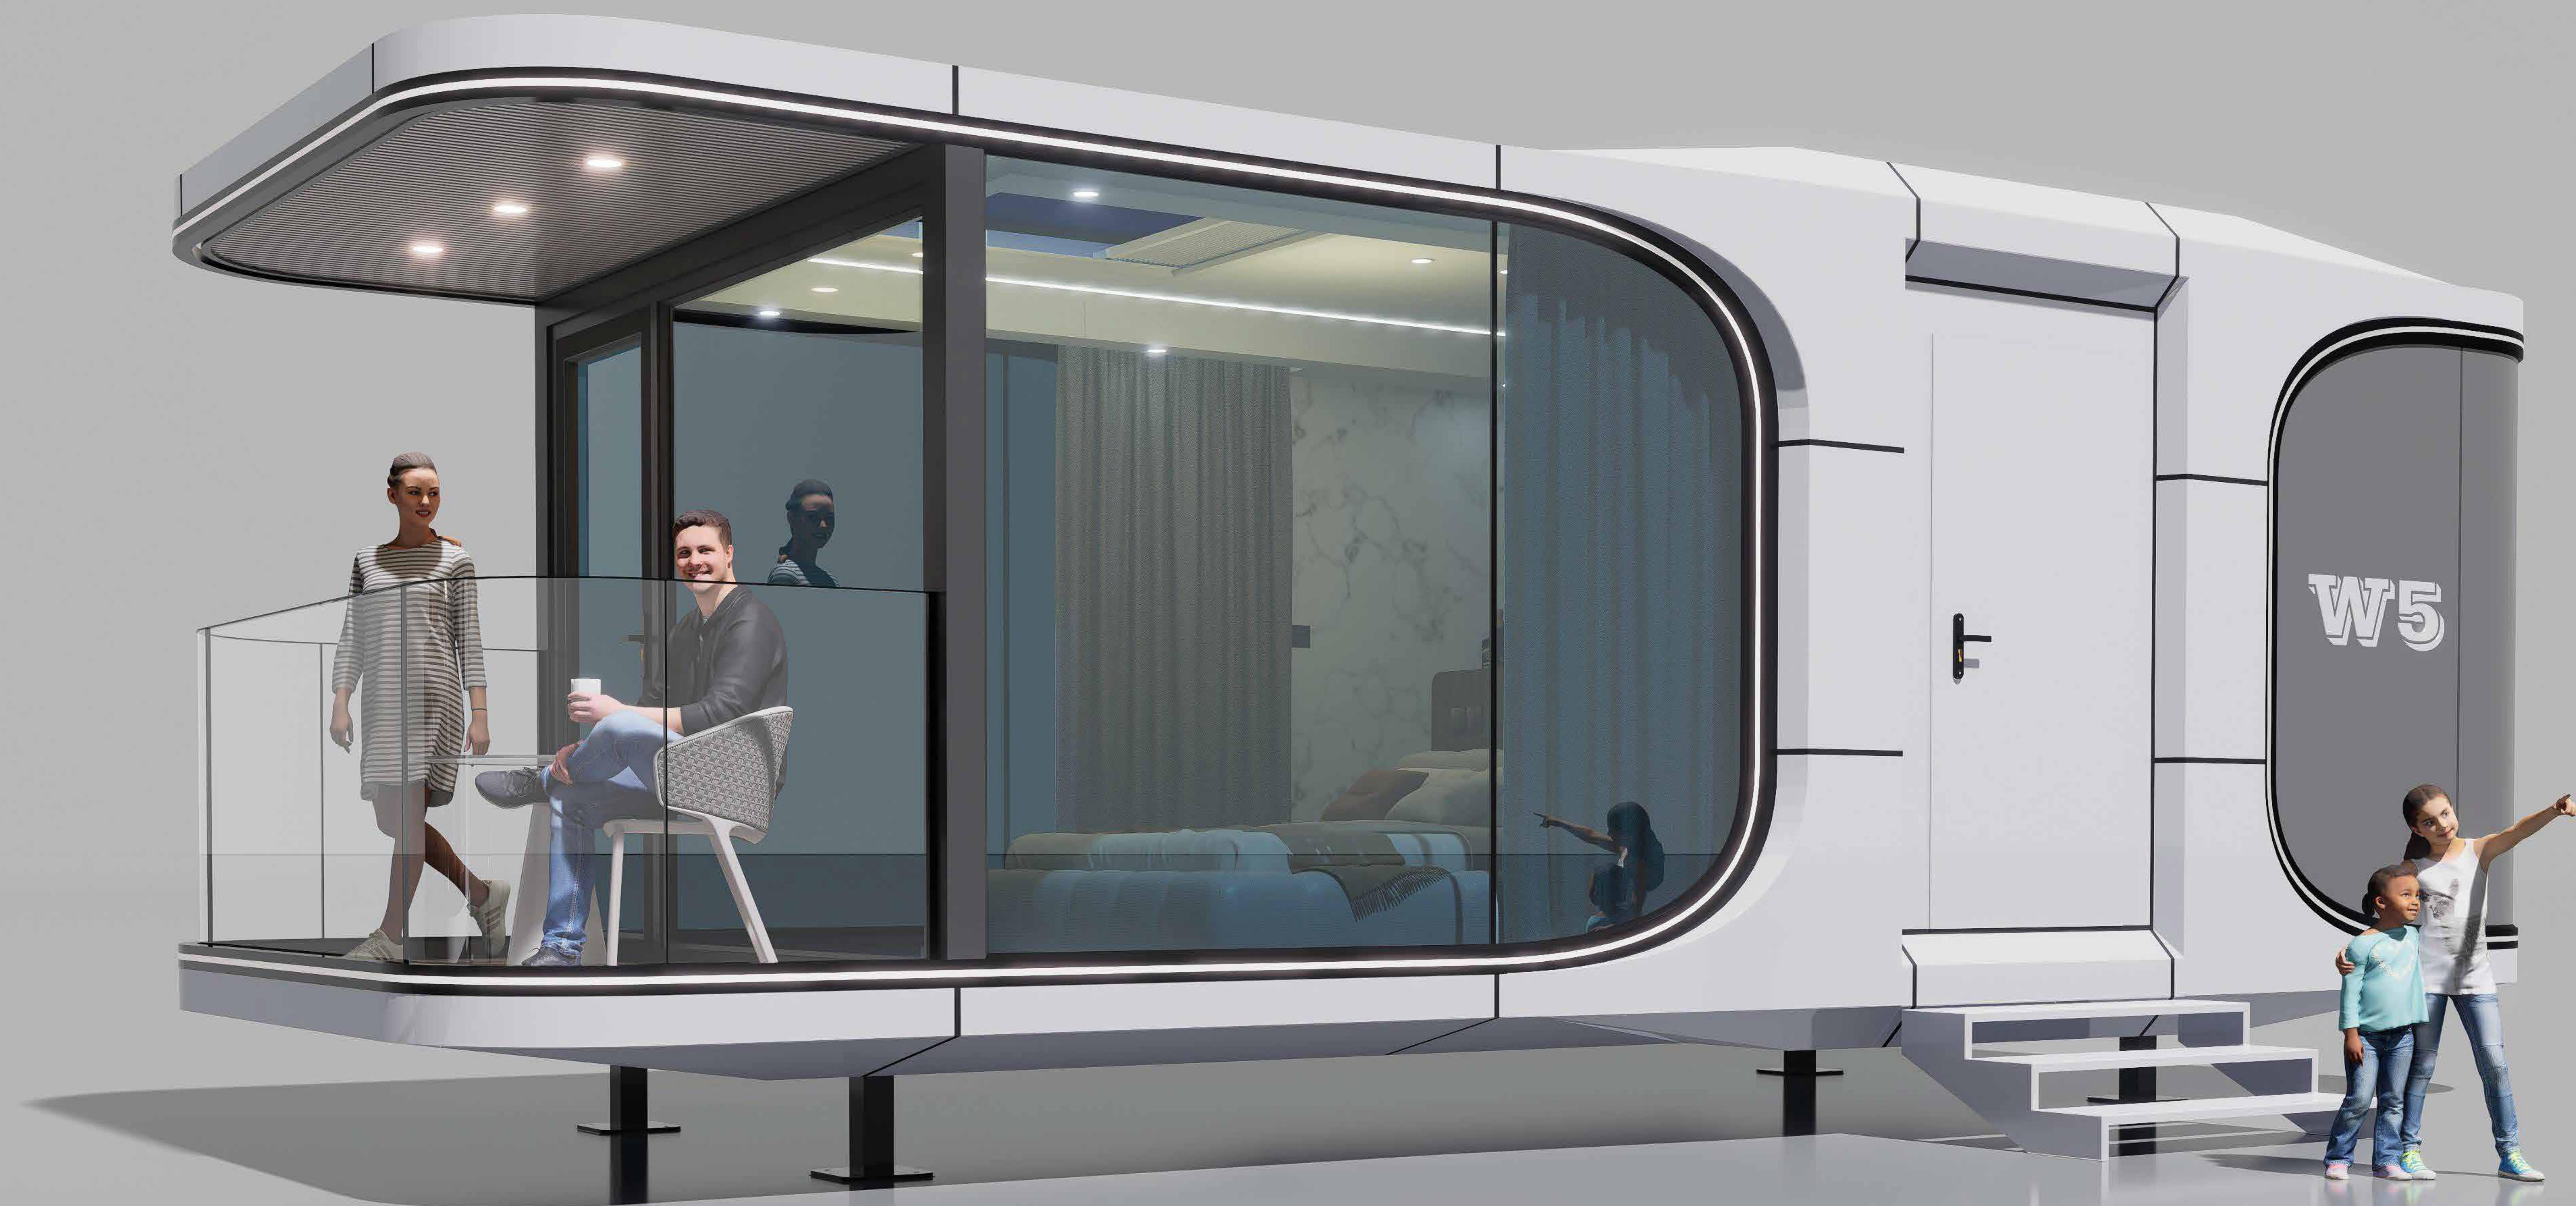

太空舱 W5 标准配置单




产品型号: W5 标准版

外形尺寸 (L*W*H):
8500*3300*3300mm

占地面积: 28.00m²

入住人数: 2人

最大功率10KW (未带地暖) /15KW (带地暖)

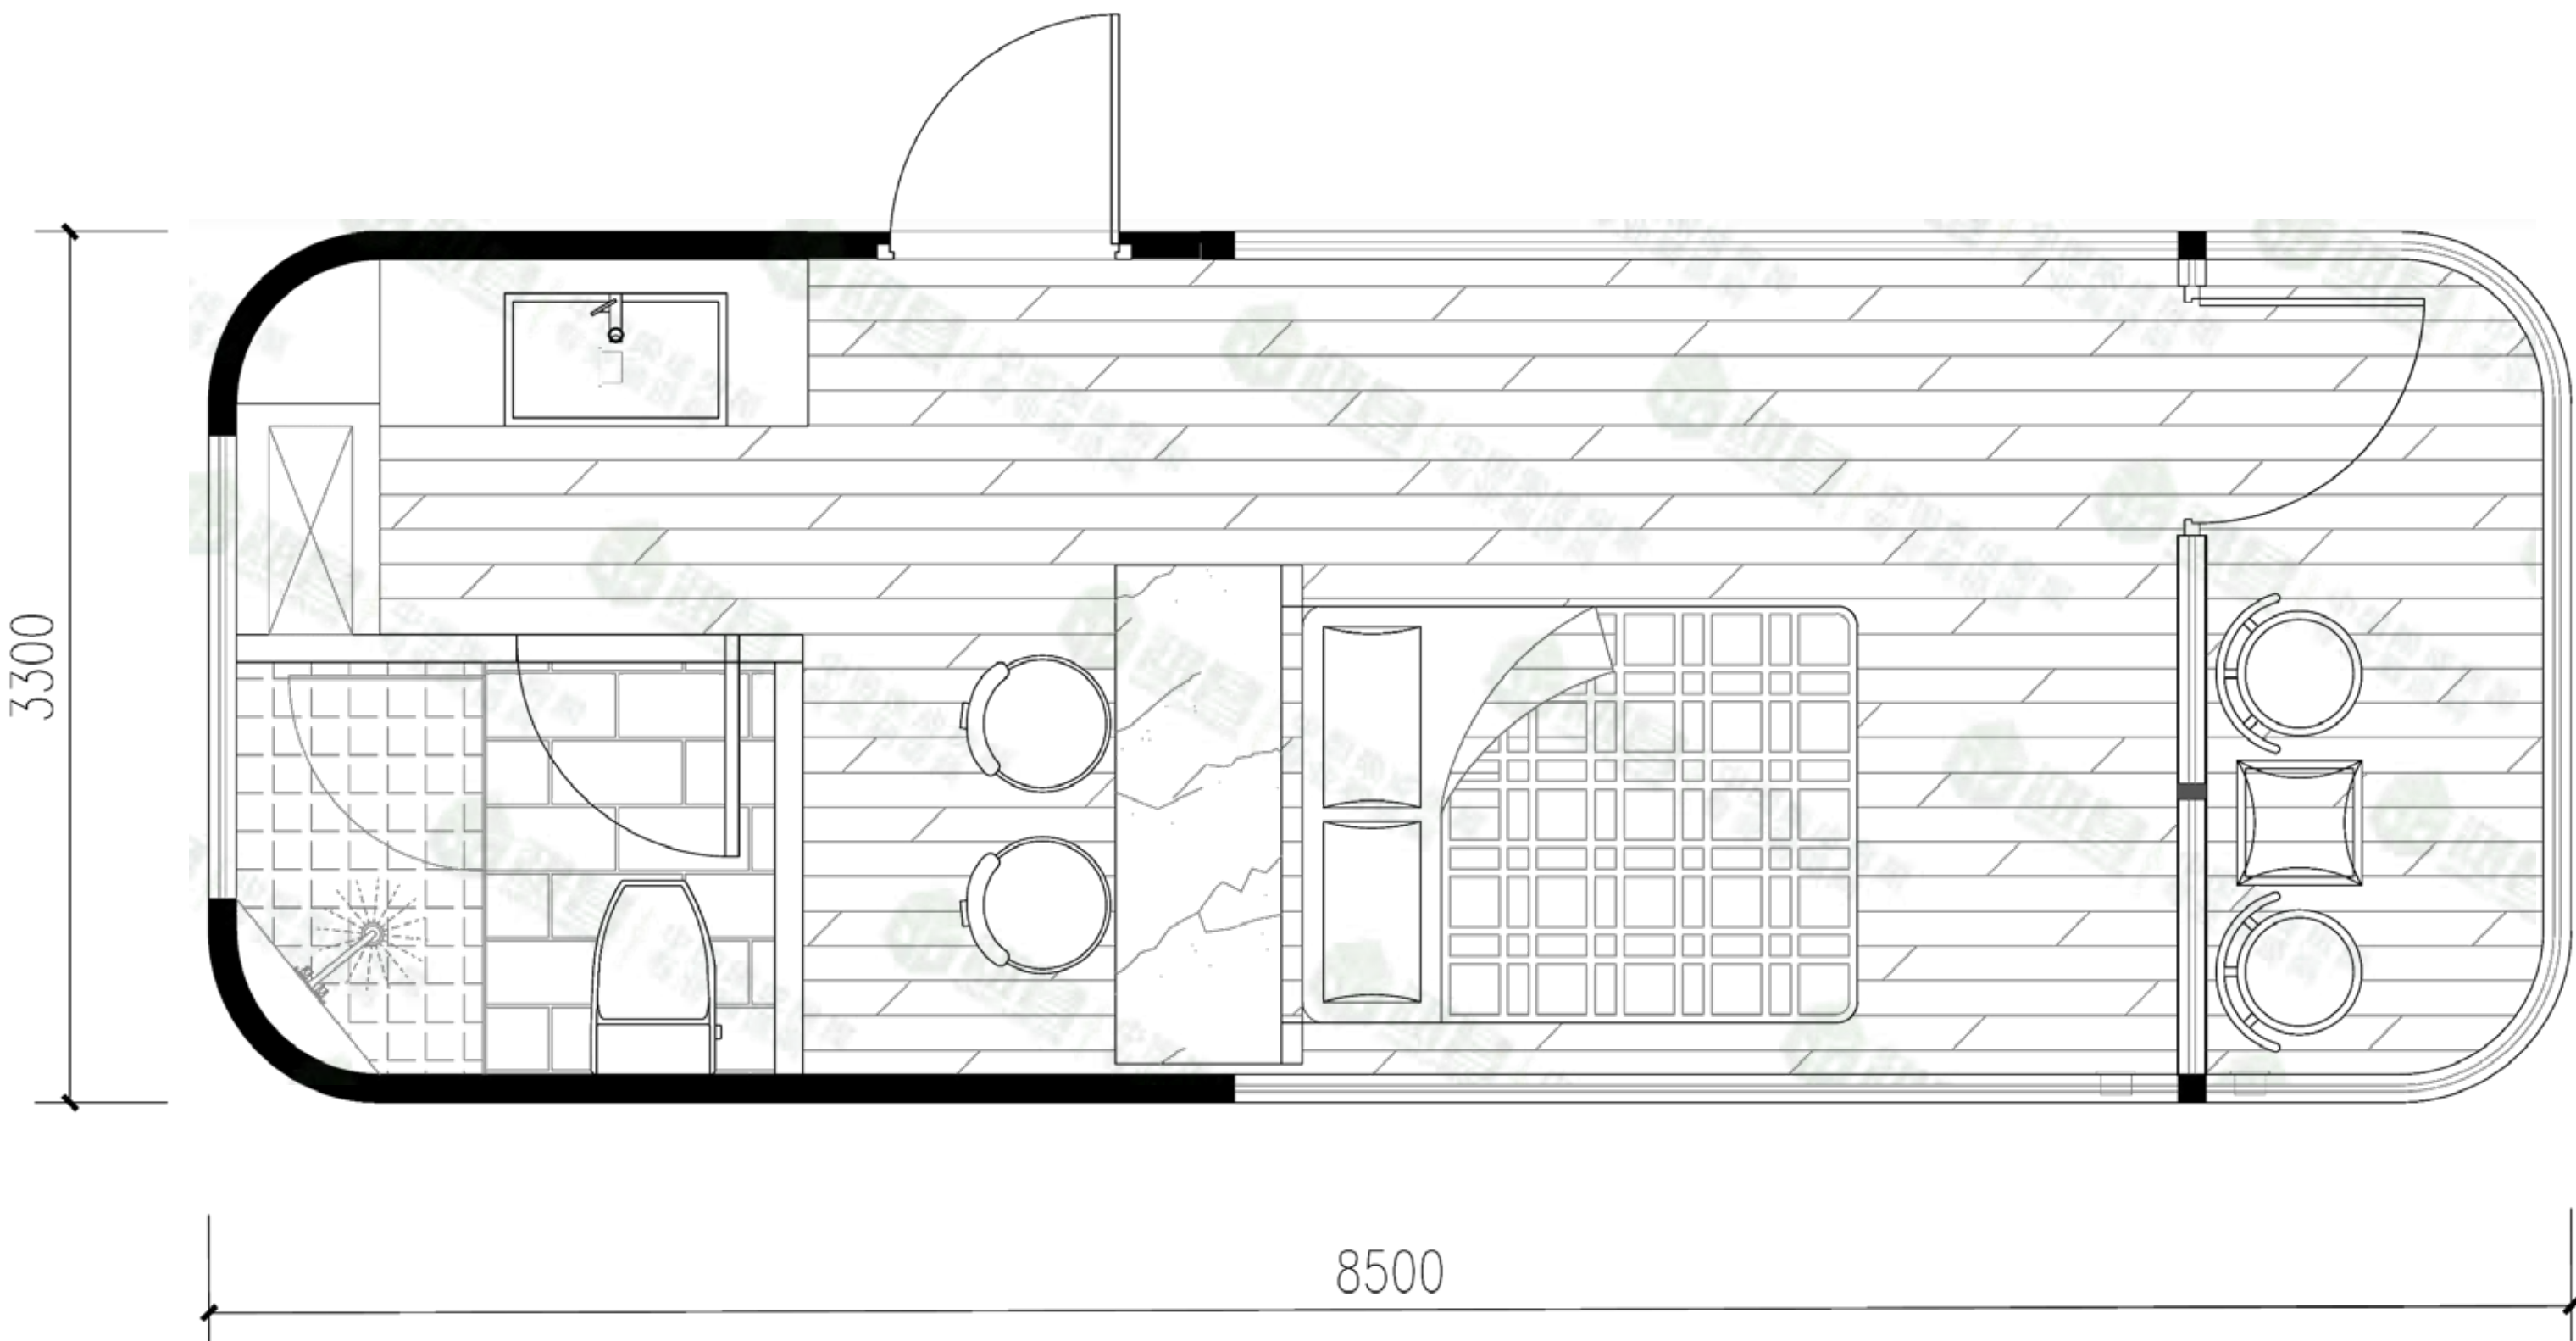


*基本平面布局图

外围护体系
镀锌钢结构框架体系
氟碳喷涂铝合金外壳模块
保温防水防潮构造体系
中空钢化落地玻璃
中空夹胶钢化玻璃天窗
烤漆不锈钢平开入户门
全景阳台
客控系统
门禁
智能锁

室内精装
天花板
地板
墙板
干湿分离卫生间
石塑地板
洗手台/台盆/卫浴镜
马桶/龙头/花洒/地漏
全屋水电系统
冷暖空调
电热水器
照明取暖换气吹风四合一浴霸

硬装家具
洗手台柜
吧台
产品配件
产品底部配套脚撑
吊环/运输固定件/运输包装

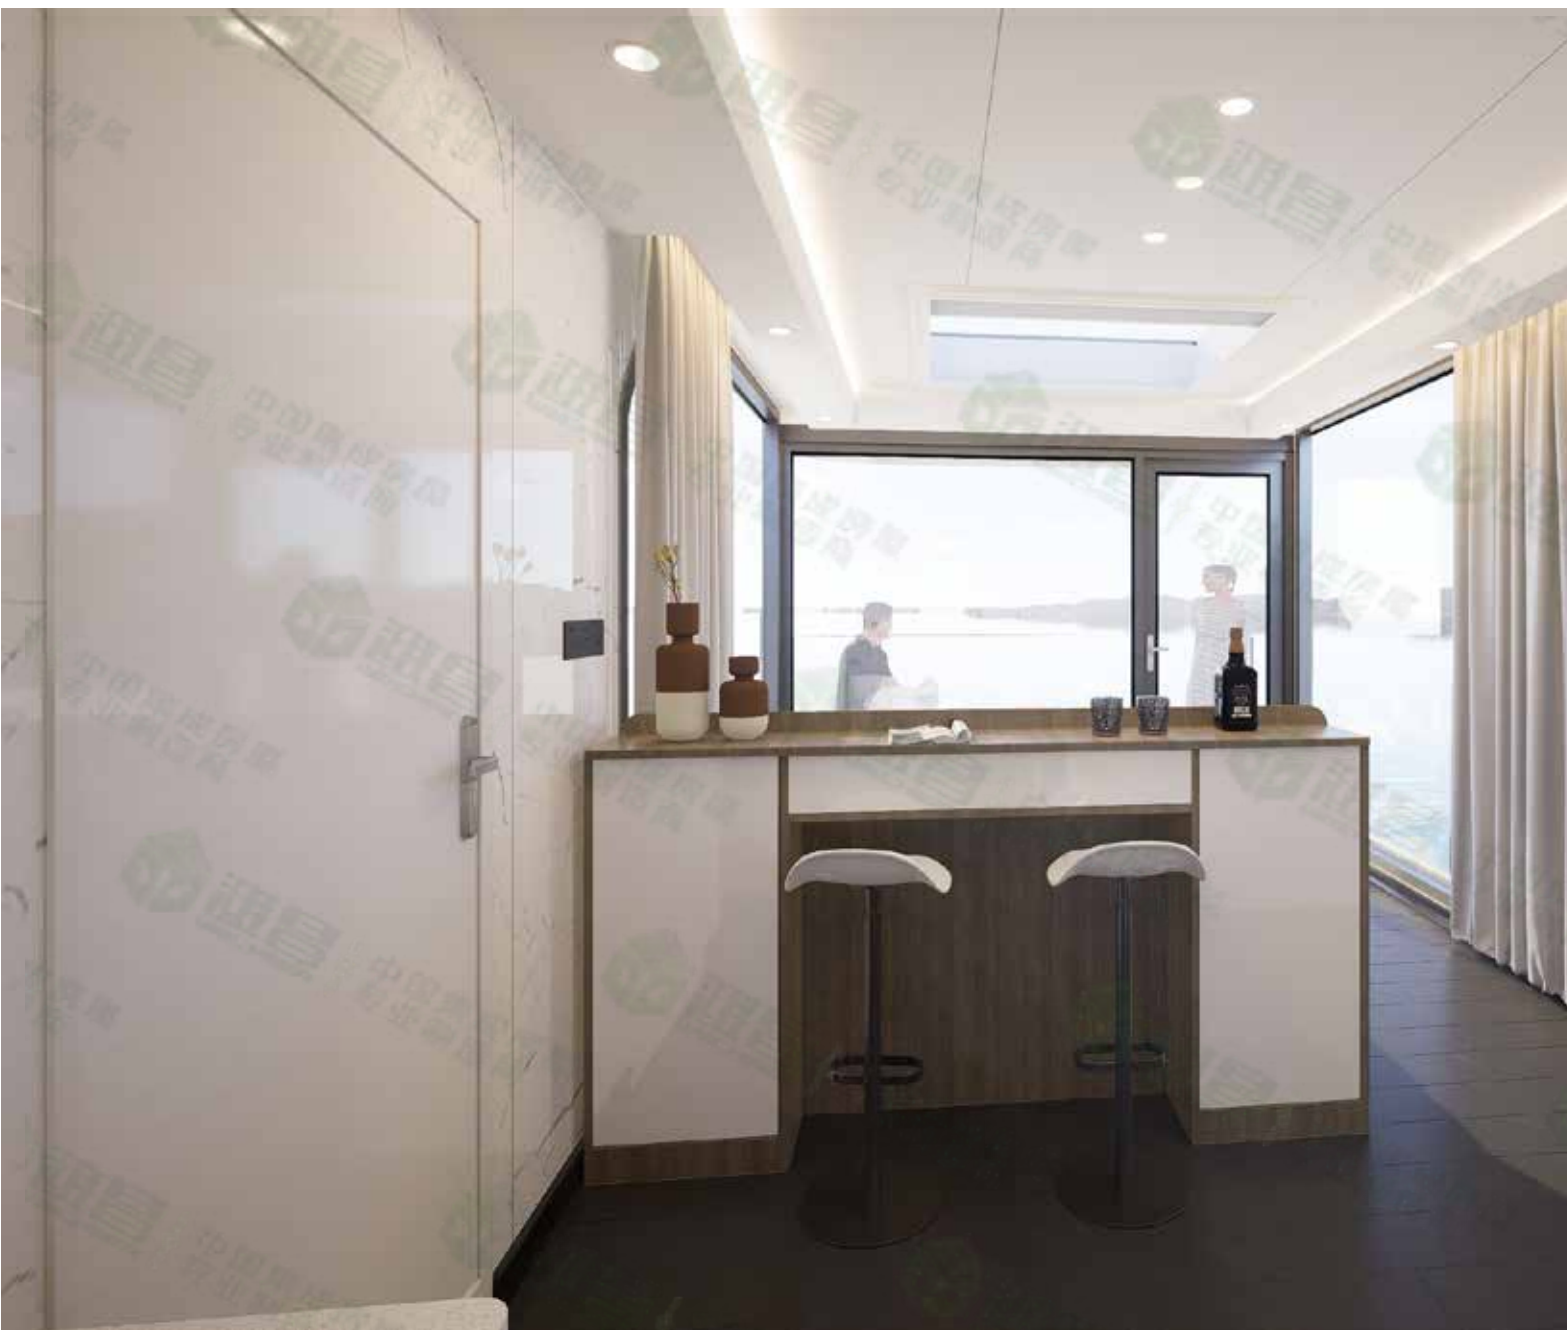

* 备注: 因生产技术更新, 以上效果图仅供参考, 最终效果以实物为准。

太空舱 W5 豪华配置单




产品型号: W5 豪华版

外形尺寸 (L*W*H):
8500*3300*3300mm

占地面积: 28.00m²

入住人数: 2人

最大功率10KW (未带地暖) /15KW (带地暖)

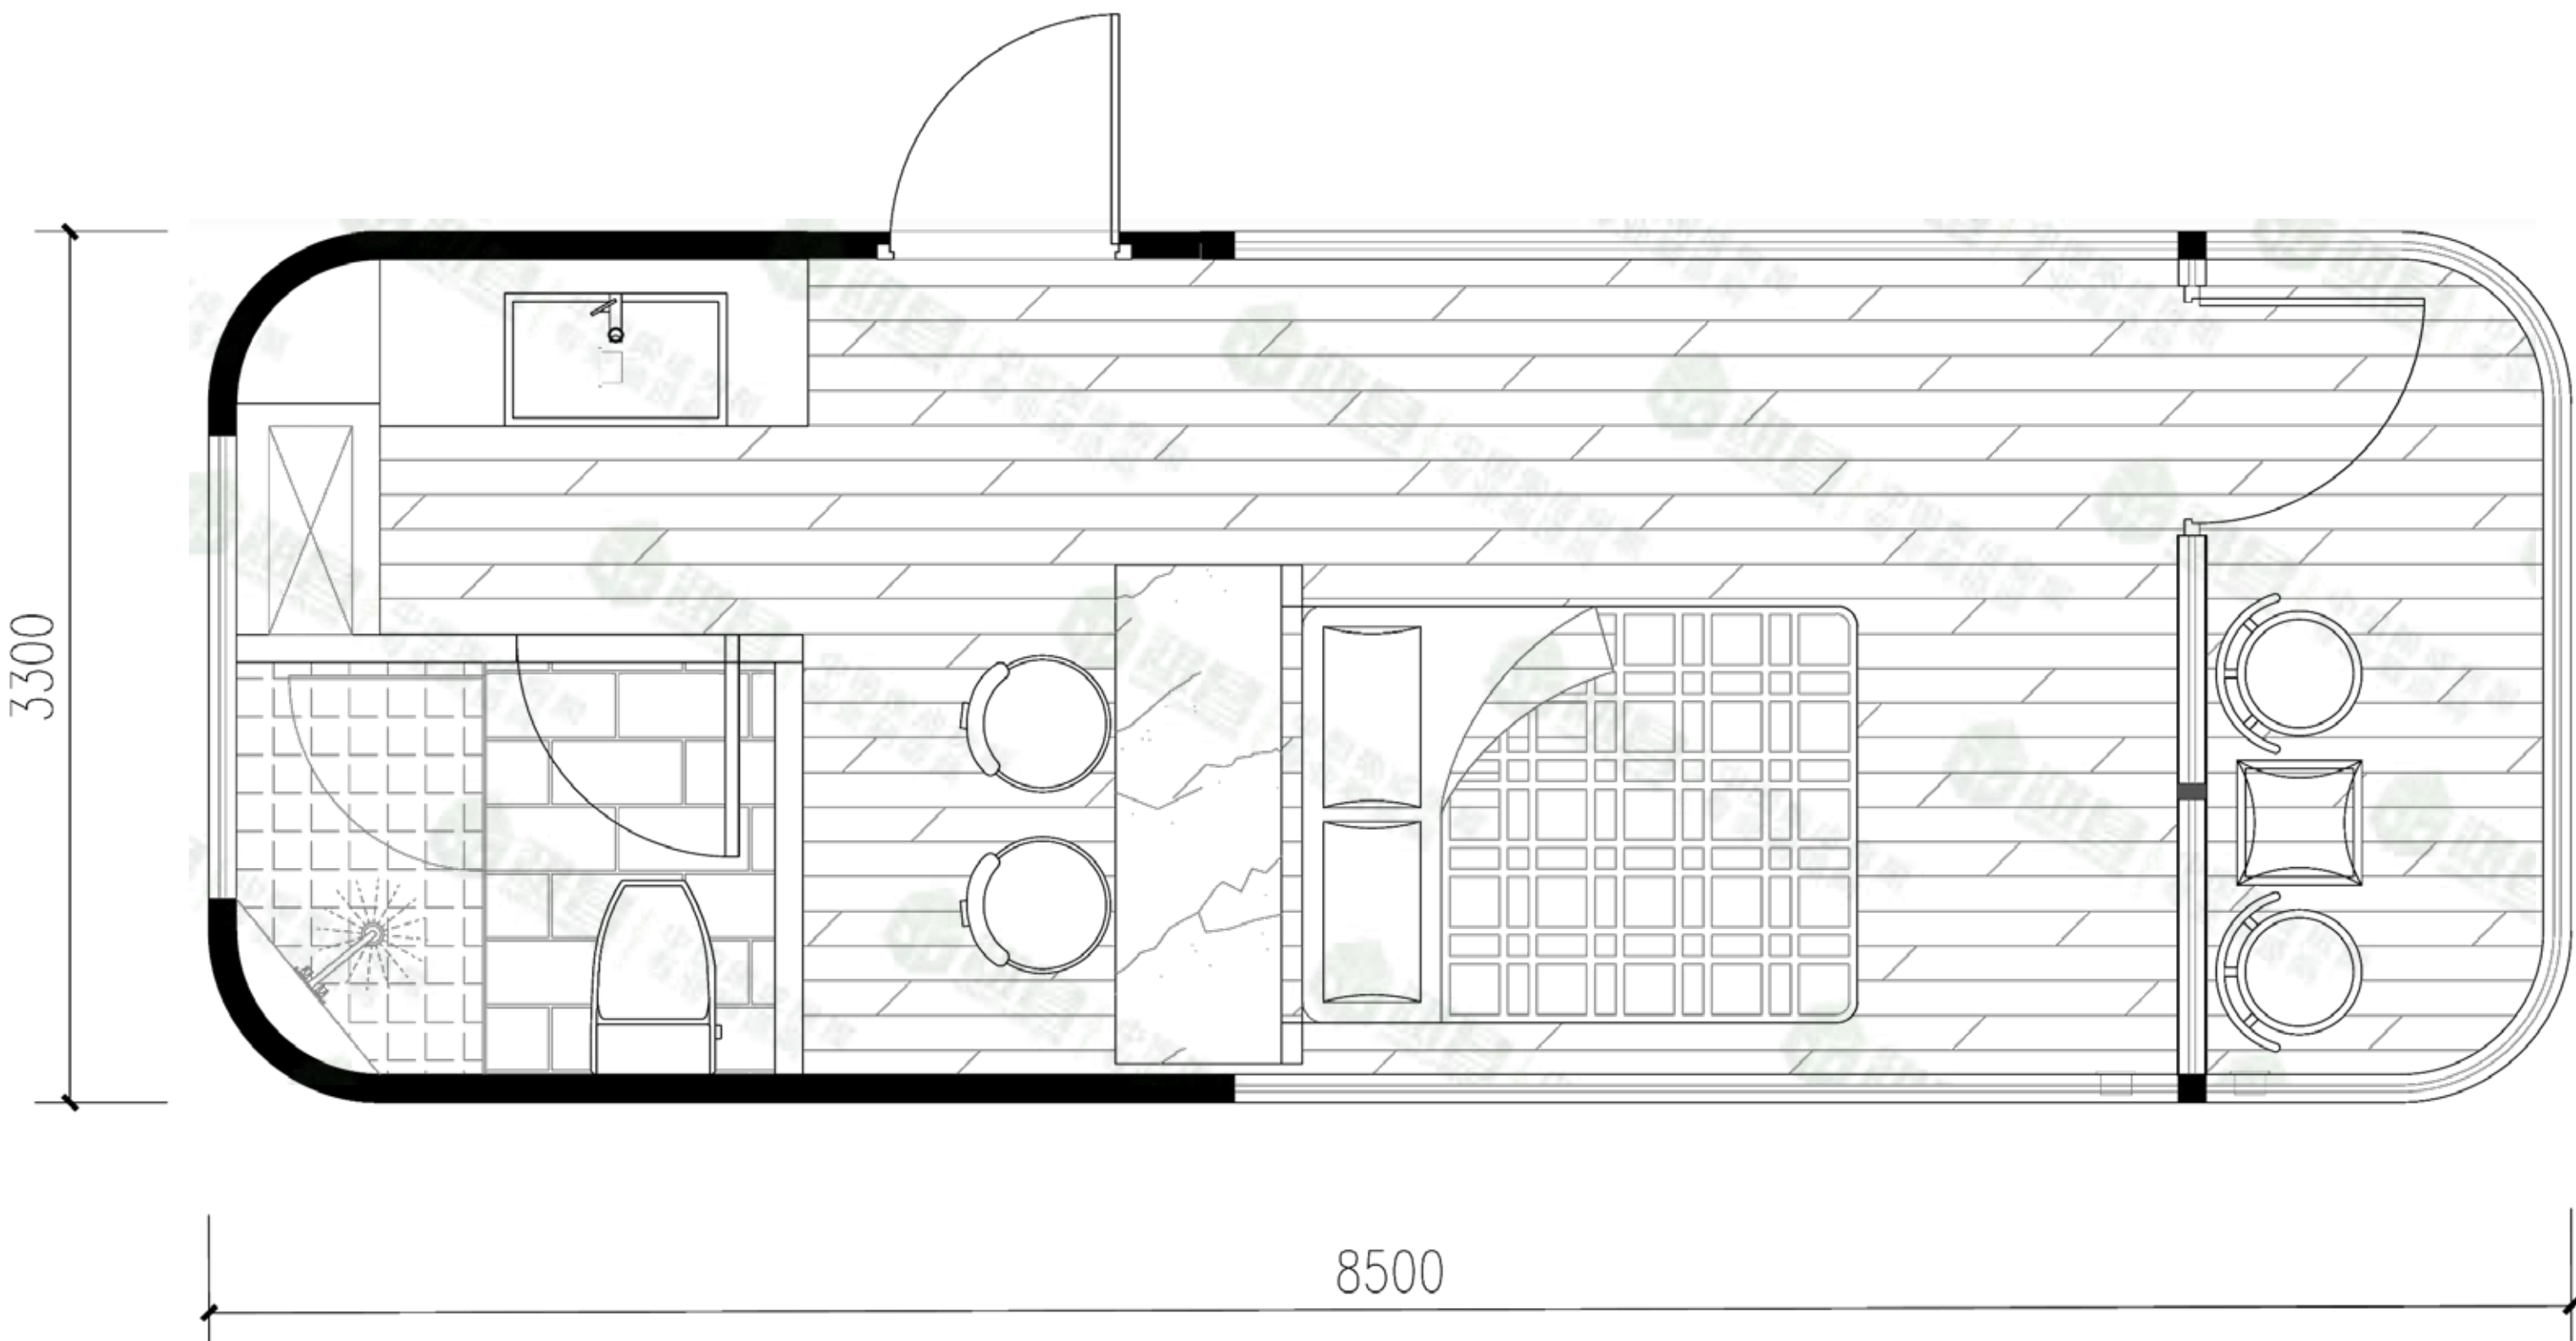


*基本平面布局图

外围护体系
镀锌钢结构框架体系
氟碳喷涂铝合金外壳模块
保温防水防潮构造体系
中空钢化落地玻璃
中空夹胶钢化玻璃天窗
烤漆不锈钢平开入户门
全景阳台
硬装家具
洗手台柜
吧台
客控系统
智能锁
门禁

室内精装
天花板
地板
墙板
干湿分离卫生间
石塑地板
洗手台/台盆/卫浴镜
马桶/龙头/花洒/地漏
全屋水电系统
冷暖空调
电热水器
照明取暖换气吹风四合一浴霸

产品配件
产品底部配套脚撑
吊环/运输固定件/运输包装
升级配置 (豪华版)
*给水管道电辅热系统照明/ 全屋智能/衣帽鞋柜
*加厚保温构造体系
*电热地暖
*定制家具: 橱柜/吊柜
*油烟机
*高透防紫外线隔热保温防爆膜
*全屋防蚊纱窗门
*新风系统
*标准色遮光窗帘

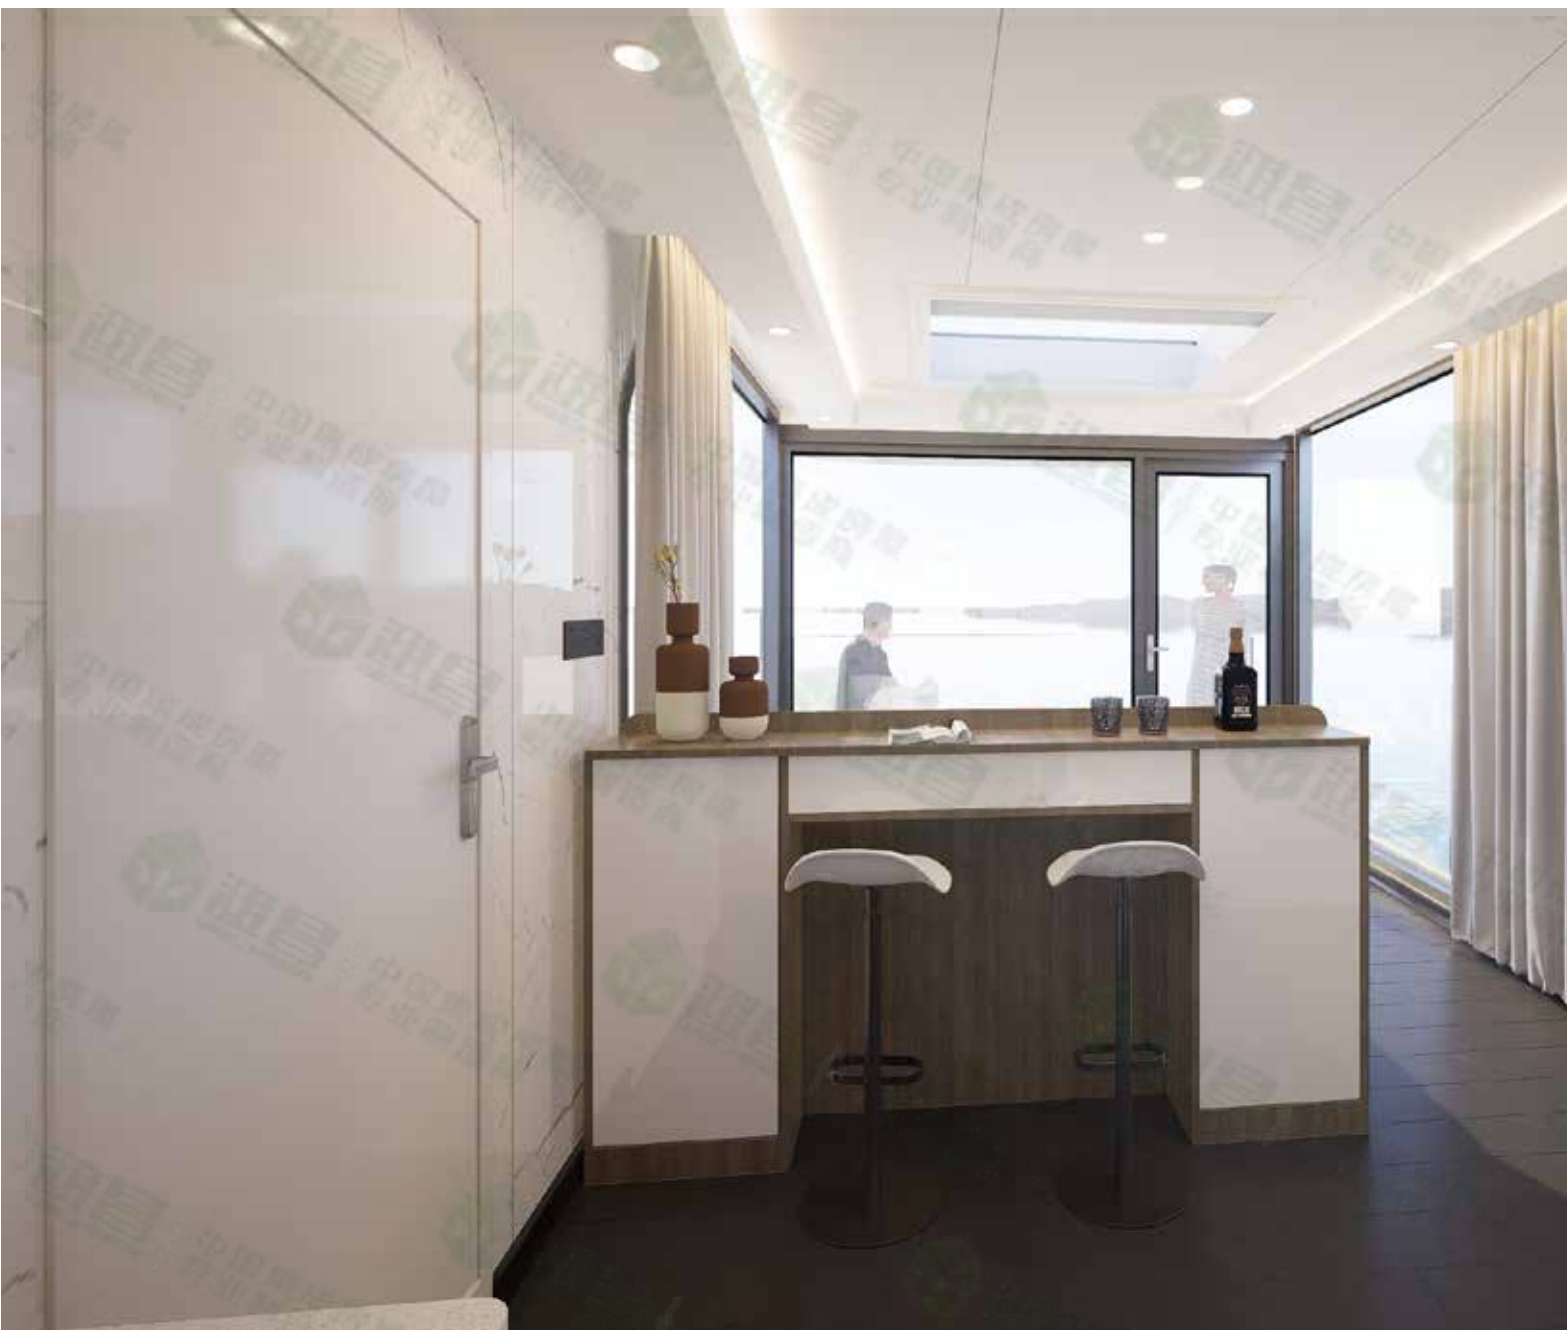

* 备注: 因生产技术更新, 以上效果图仅供参考, 最终效果以实物为准。

W7太空舱（11.5米）



太空舱 W7 标准配置单




产品型号: W7 标准版

外形尺寸 (L*W*H):
11500*3300*3300mm

占地面积: 37.95m²

入住人数: 2-4人

最大功率10KW (未带地暖) /15KW (带地暖)

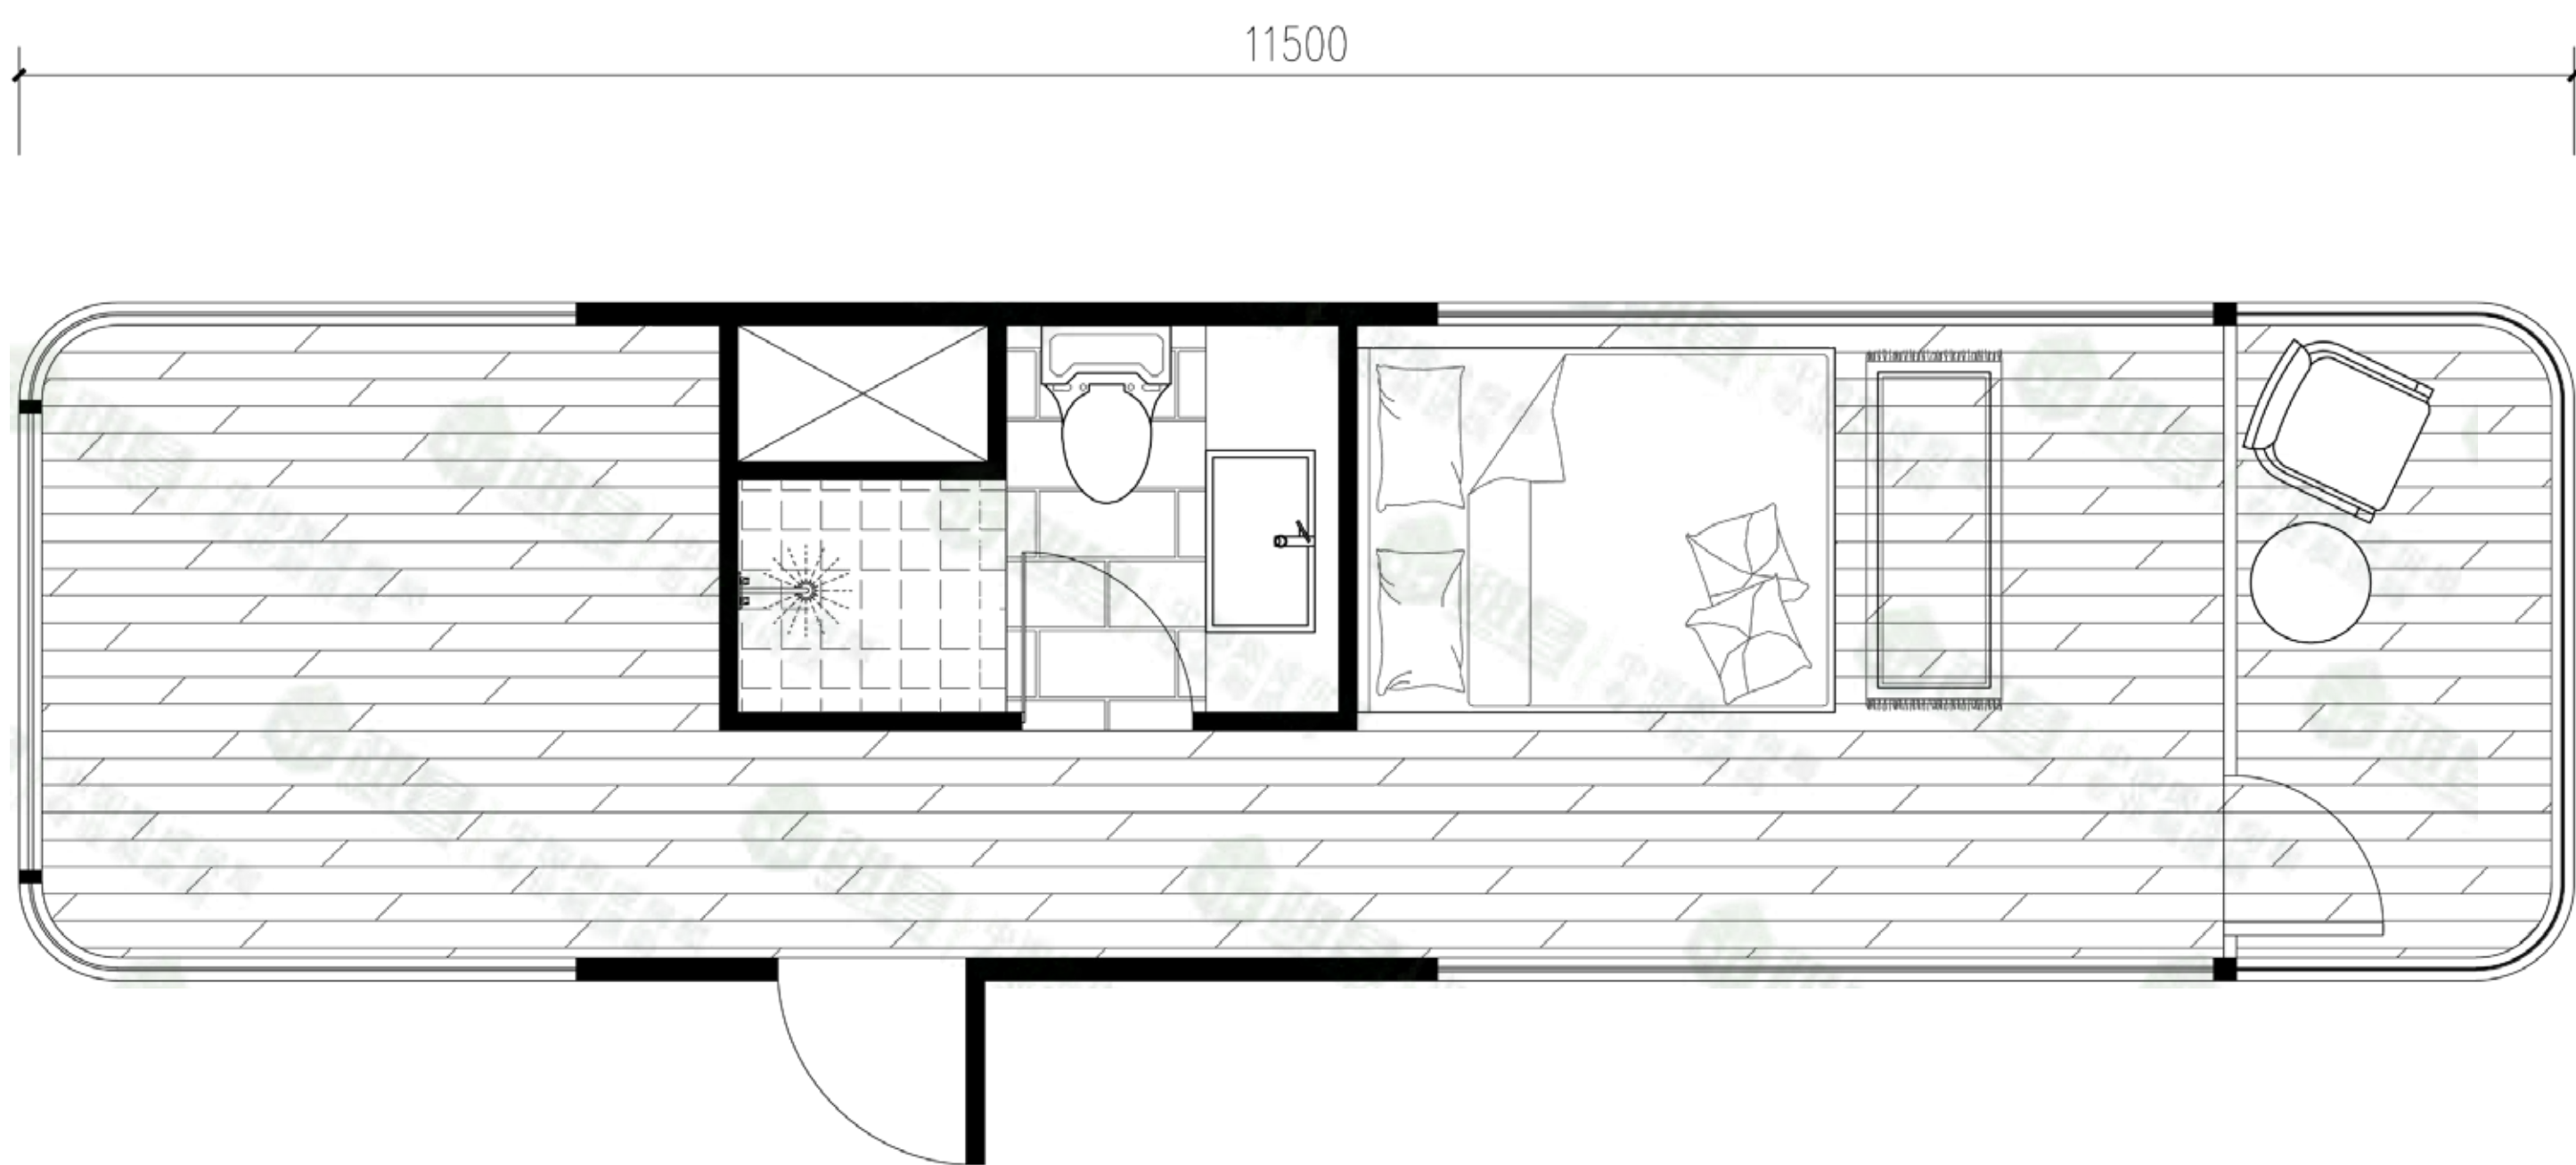

*基本平面布局图

外围护体系
镀锌钢结构框架体系
氟碳喷涂铝合金外壳模块
保温防水防潮构造体系
中空钢化落地玻璃
中空夹胶钢化玻璃天窗
烤漆不锈钢平开入户门
全景阳台
客控系统
门禁
智能锁

室内精装
天花板
地板
墙板
干湿分离卫生间
石塑地板/复合木地板
洗手台/台盆/卫浴镜
马桶/龙头/花洒/地漏
全屋水电系统
冷暖空调
电热水器
照明取暖换气吹风四合一浴霸

硬装家具
衣帽鞋柜
产品配件
产品底部配套脚撑
吊环/运输固定件/运输包装



* 备注: 因生产技术更新, 以上效果图仅供参考, 最终效果以实物为准。


太空舱 W7 家庭版配置单



产品型号: W7 家庭版

外形尺寸 (L*W*H):
11500*3300*3300mm

占地面积: 37.95m²
入住人数: 2-4人
最大功率10KW (未带地暖) /15KW (带地暖)

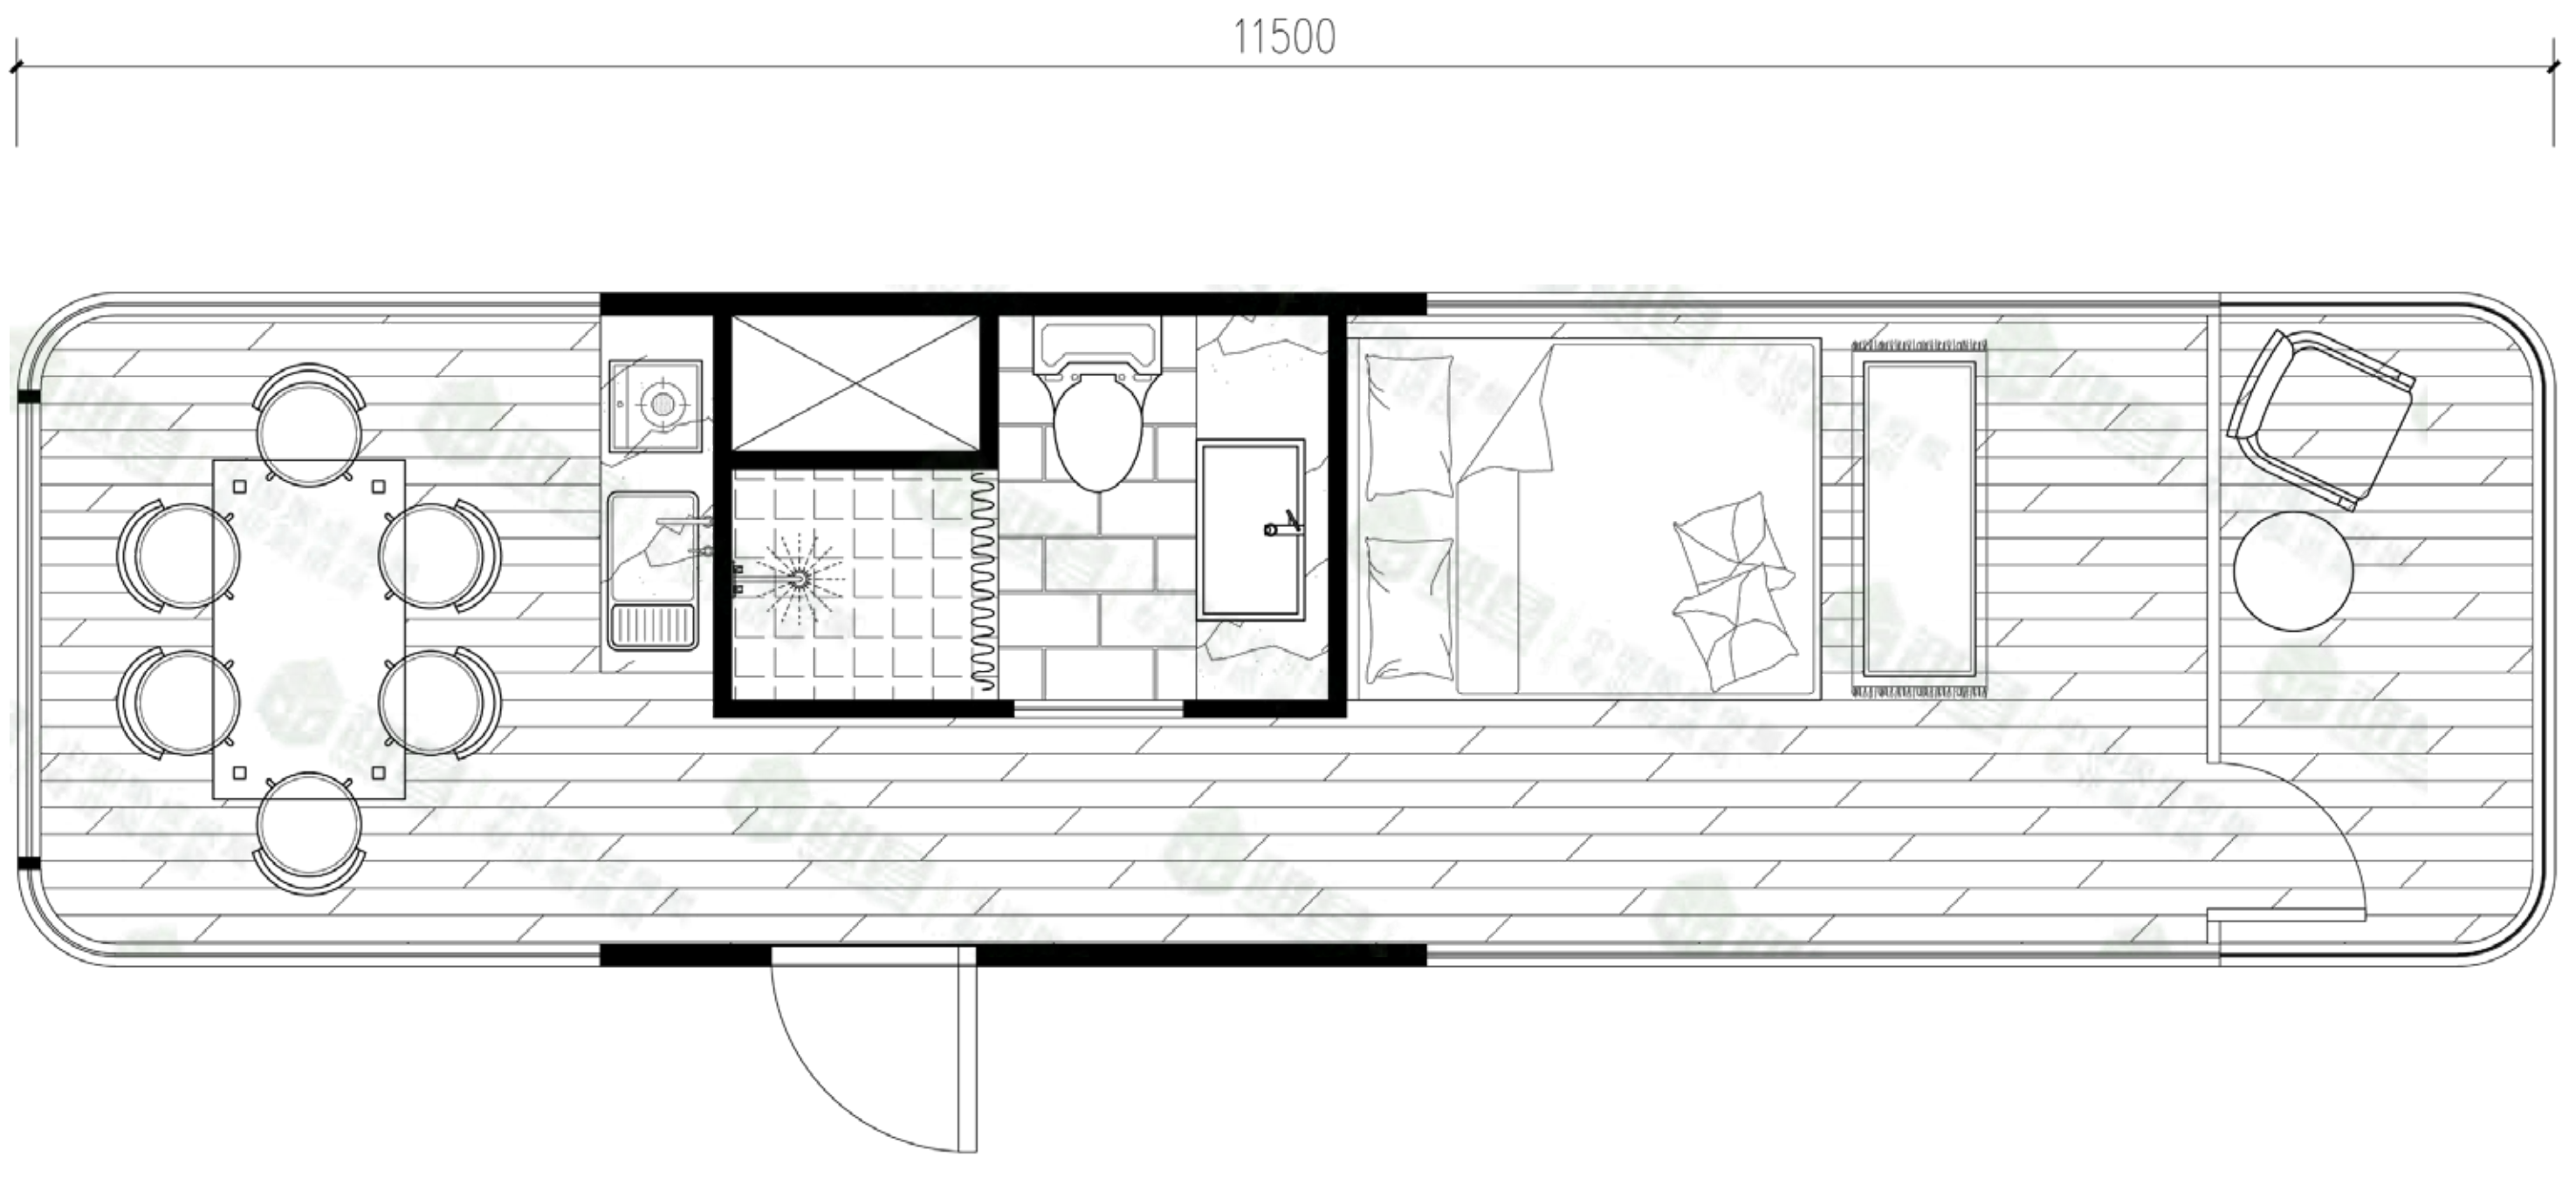

*基本平面布局图

外围护体系
镀锌钢结构框架体系
氟碳喷涂铝合金外壳模块
保温防水防潮构造体系
中空钢化落地玻璃
中空夹胶钢化玻璃天窗
烤漆不锈钢平开入户门
全景阳台
硬装家具
衣帽鞋柜
客控系统
门禁
智能锁

室内精装
天花板
地板
墙板
干湿分离卫生间
石塑地板/复合木地板
洗手台/台盆/卫浴镜
马桶/龙头/花洒/地漏
全屋水电系统
冷暖空调
电热水器
照明取暖换气吹风四合一浴霸

产品配件
产品底部配套脚撑
吊环/运输固定件/运输包装
升级配置
*给排水管道电辅热系统照明/全屋智能
*加厚保温构造体系
*电热地暖
*定制家具: 橱柜/吊柜
*油烟机
*高透防紫外线隔热保温防爆膜
*全屋防蚊纱窗门
*新风系统
*标准色遮光窗帘



* 备注: 因生产技术更新, 以上效果图仅供参考, 最终效果以实物为准。


太空舱 W7 豪华配置单



产品型号: W7 豪华版

外形尺寸 (L*W*H):
11500*3300*3300mm

占地面积: 37.95m²
入住人数: 2-4人
最大功率10KW (未带地暖) /15KW (带地暖)

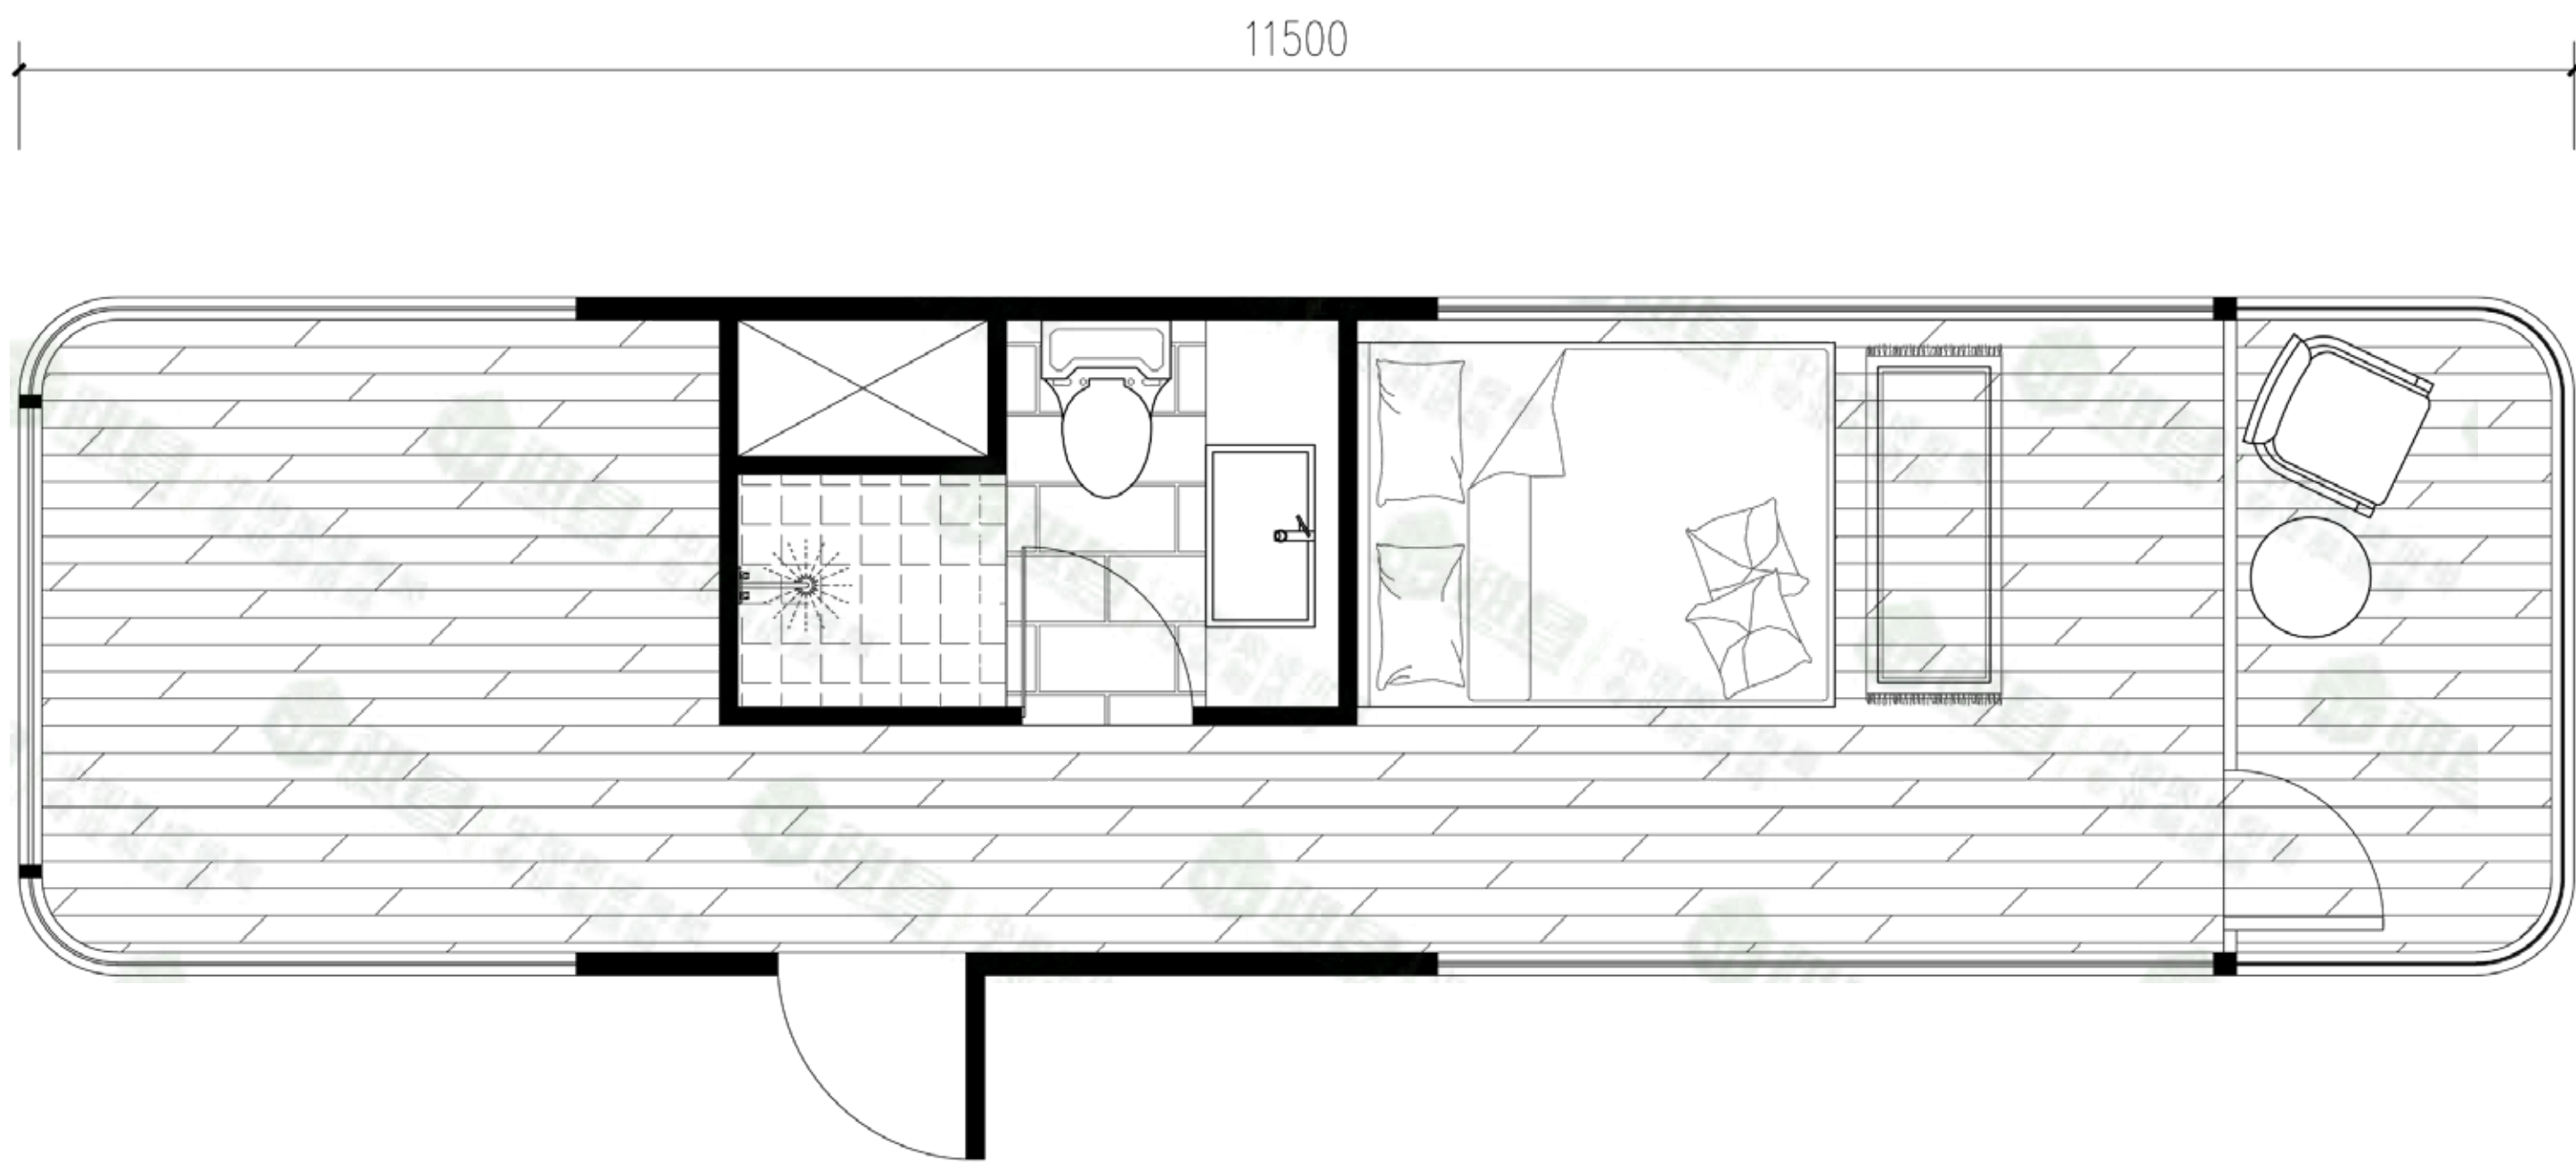

*基本平面布局图

外围护体系
镀锌钢结构框架体系
氟碳喷涂铝合金外壳模块
保温防水防潮构造体系
中空钢化落地玻璃
中空夹胶钢化玻璃天窗
烤漆不锈钢平开入户门
全景阳台
硬装家具
衣帽鞋柜
客控系统
门禁
智能锁


室内精装
天花板
地板
墙板
干湿分离卫生间
石塑地板/复合木地板
洗手台/台盆/卫浴镜
马桶/龙头/花洒/地漏
全屋水电系统
冷暖空调
电热水器
照明取暖换气吹风四合一浴霸

产品配件
产品底部配套脚撑
吊环/运输固定件/运输包装
升级配置 (豪华版)
*给水管道电辅热系统照明/ 全屋智能
*加厚保温构造体系
*电热地暖
*高透防紫外线隔热保温防爆膜
*全屋防蚊纱窗门
*新风系统
*标准色遮光窗帘




* 备注: 因生产技术更新, 以上效果图仅供参考, 最终效果以实物为准。

W9太空舱（11.5米）

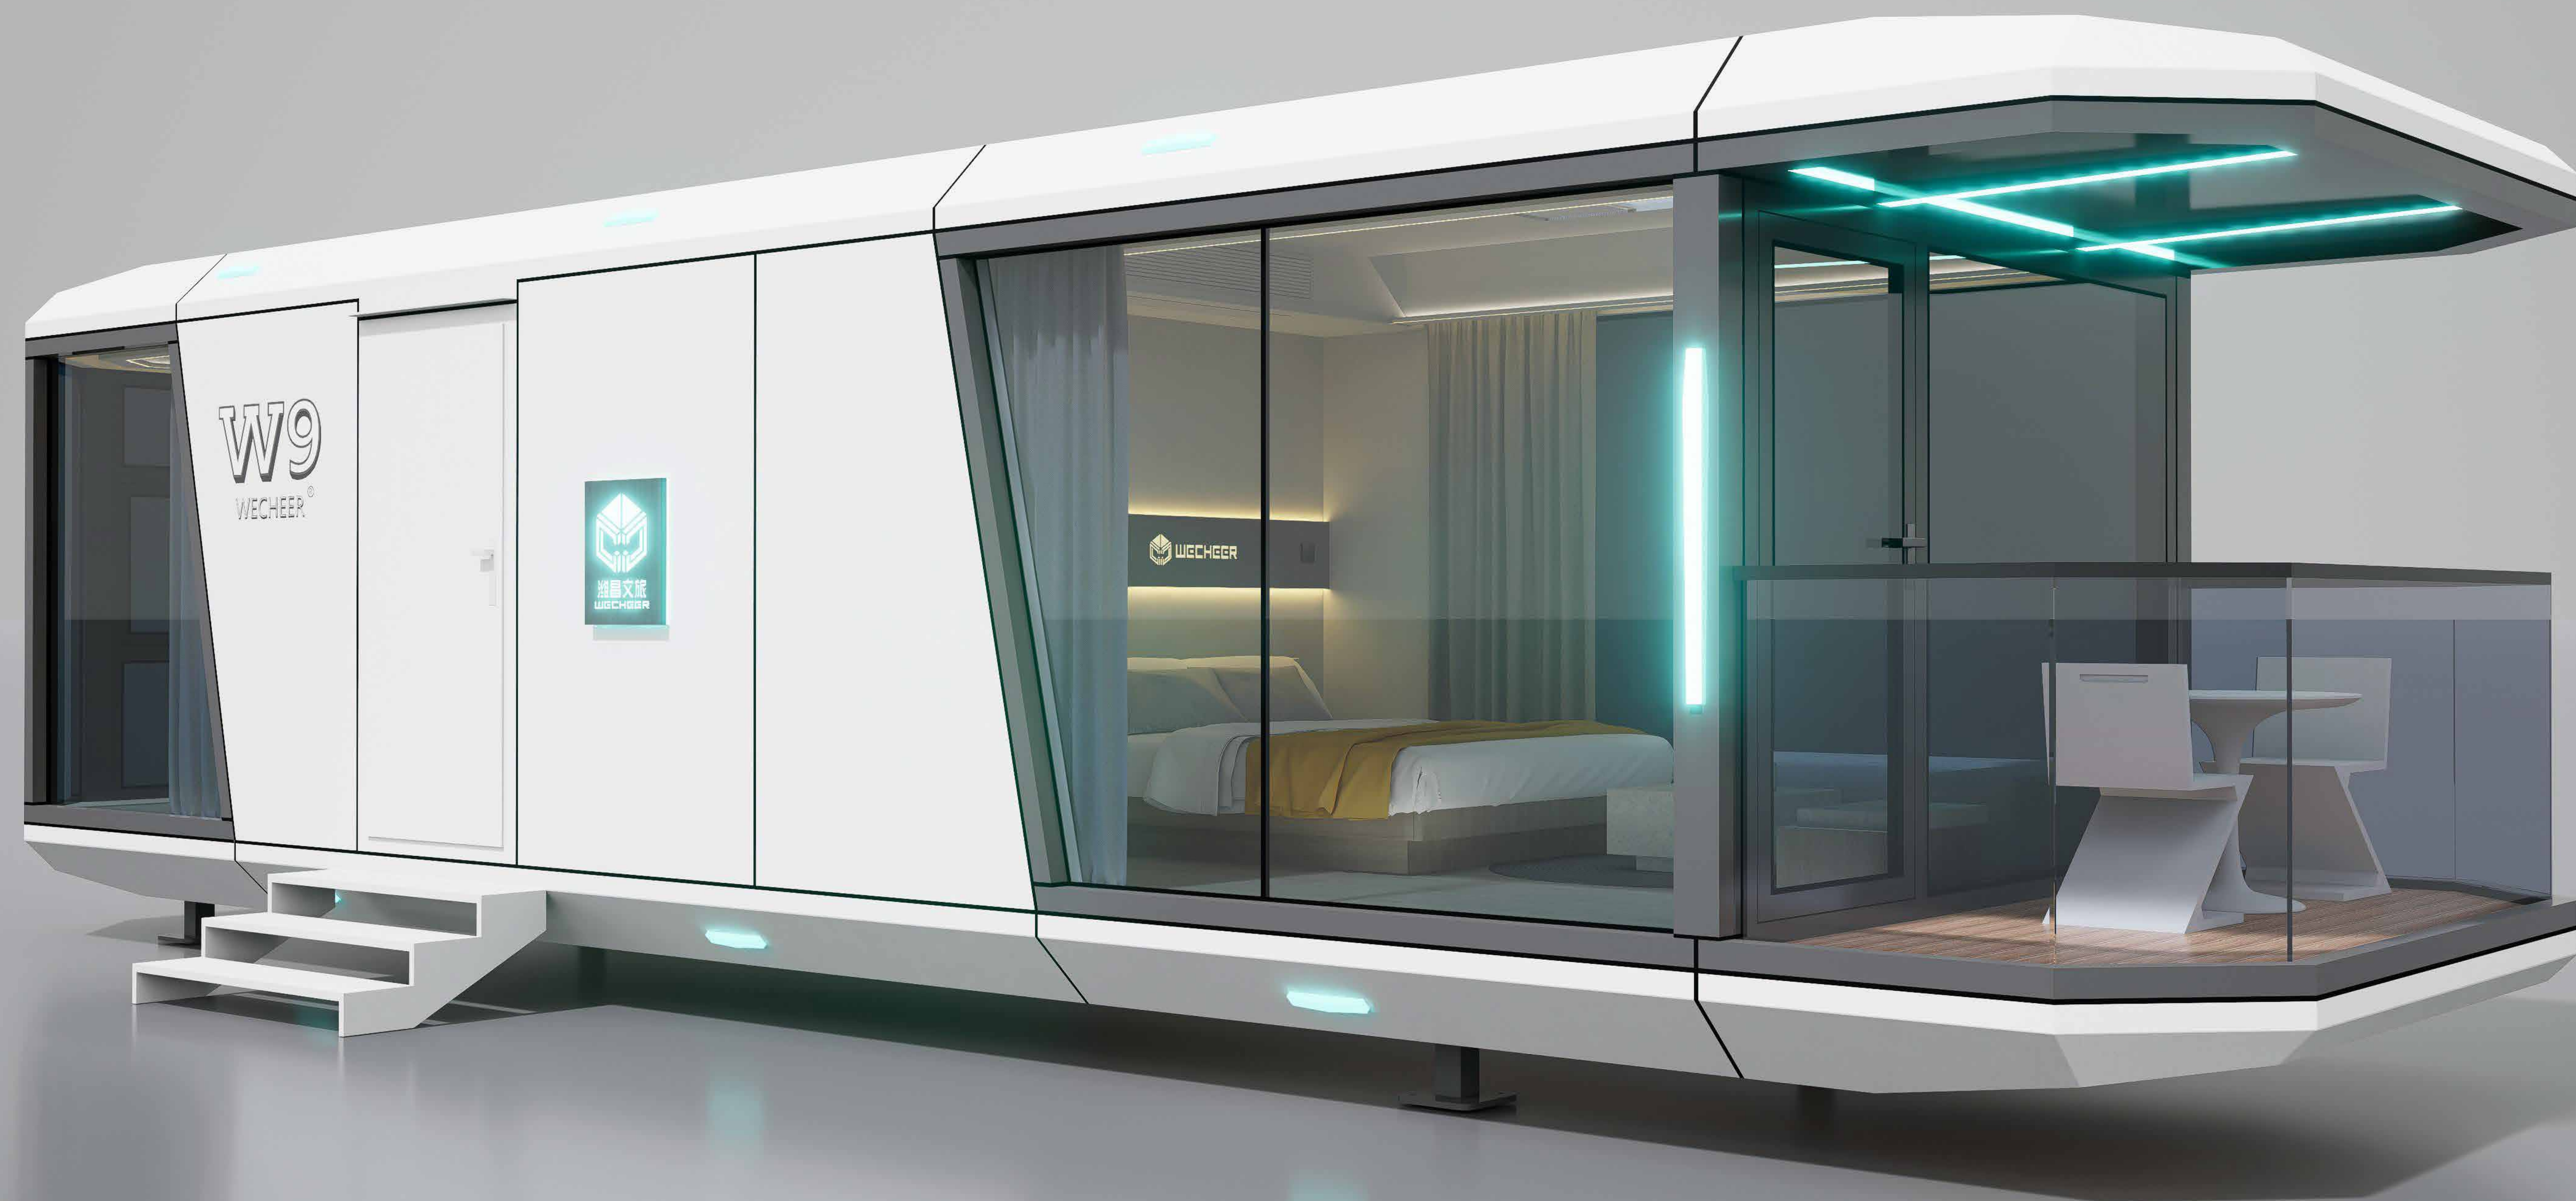


太空舱 W9 标准配置单

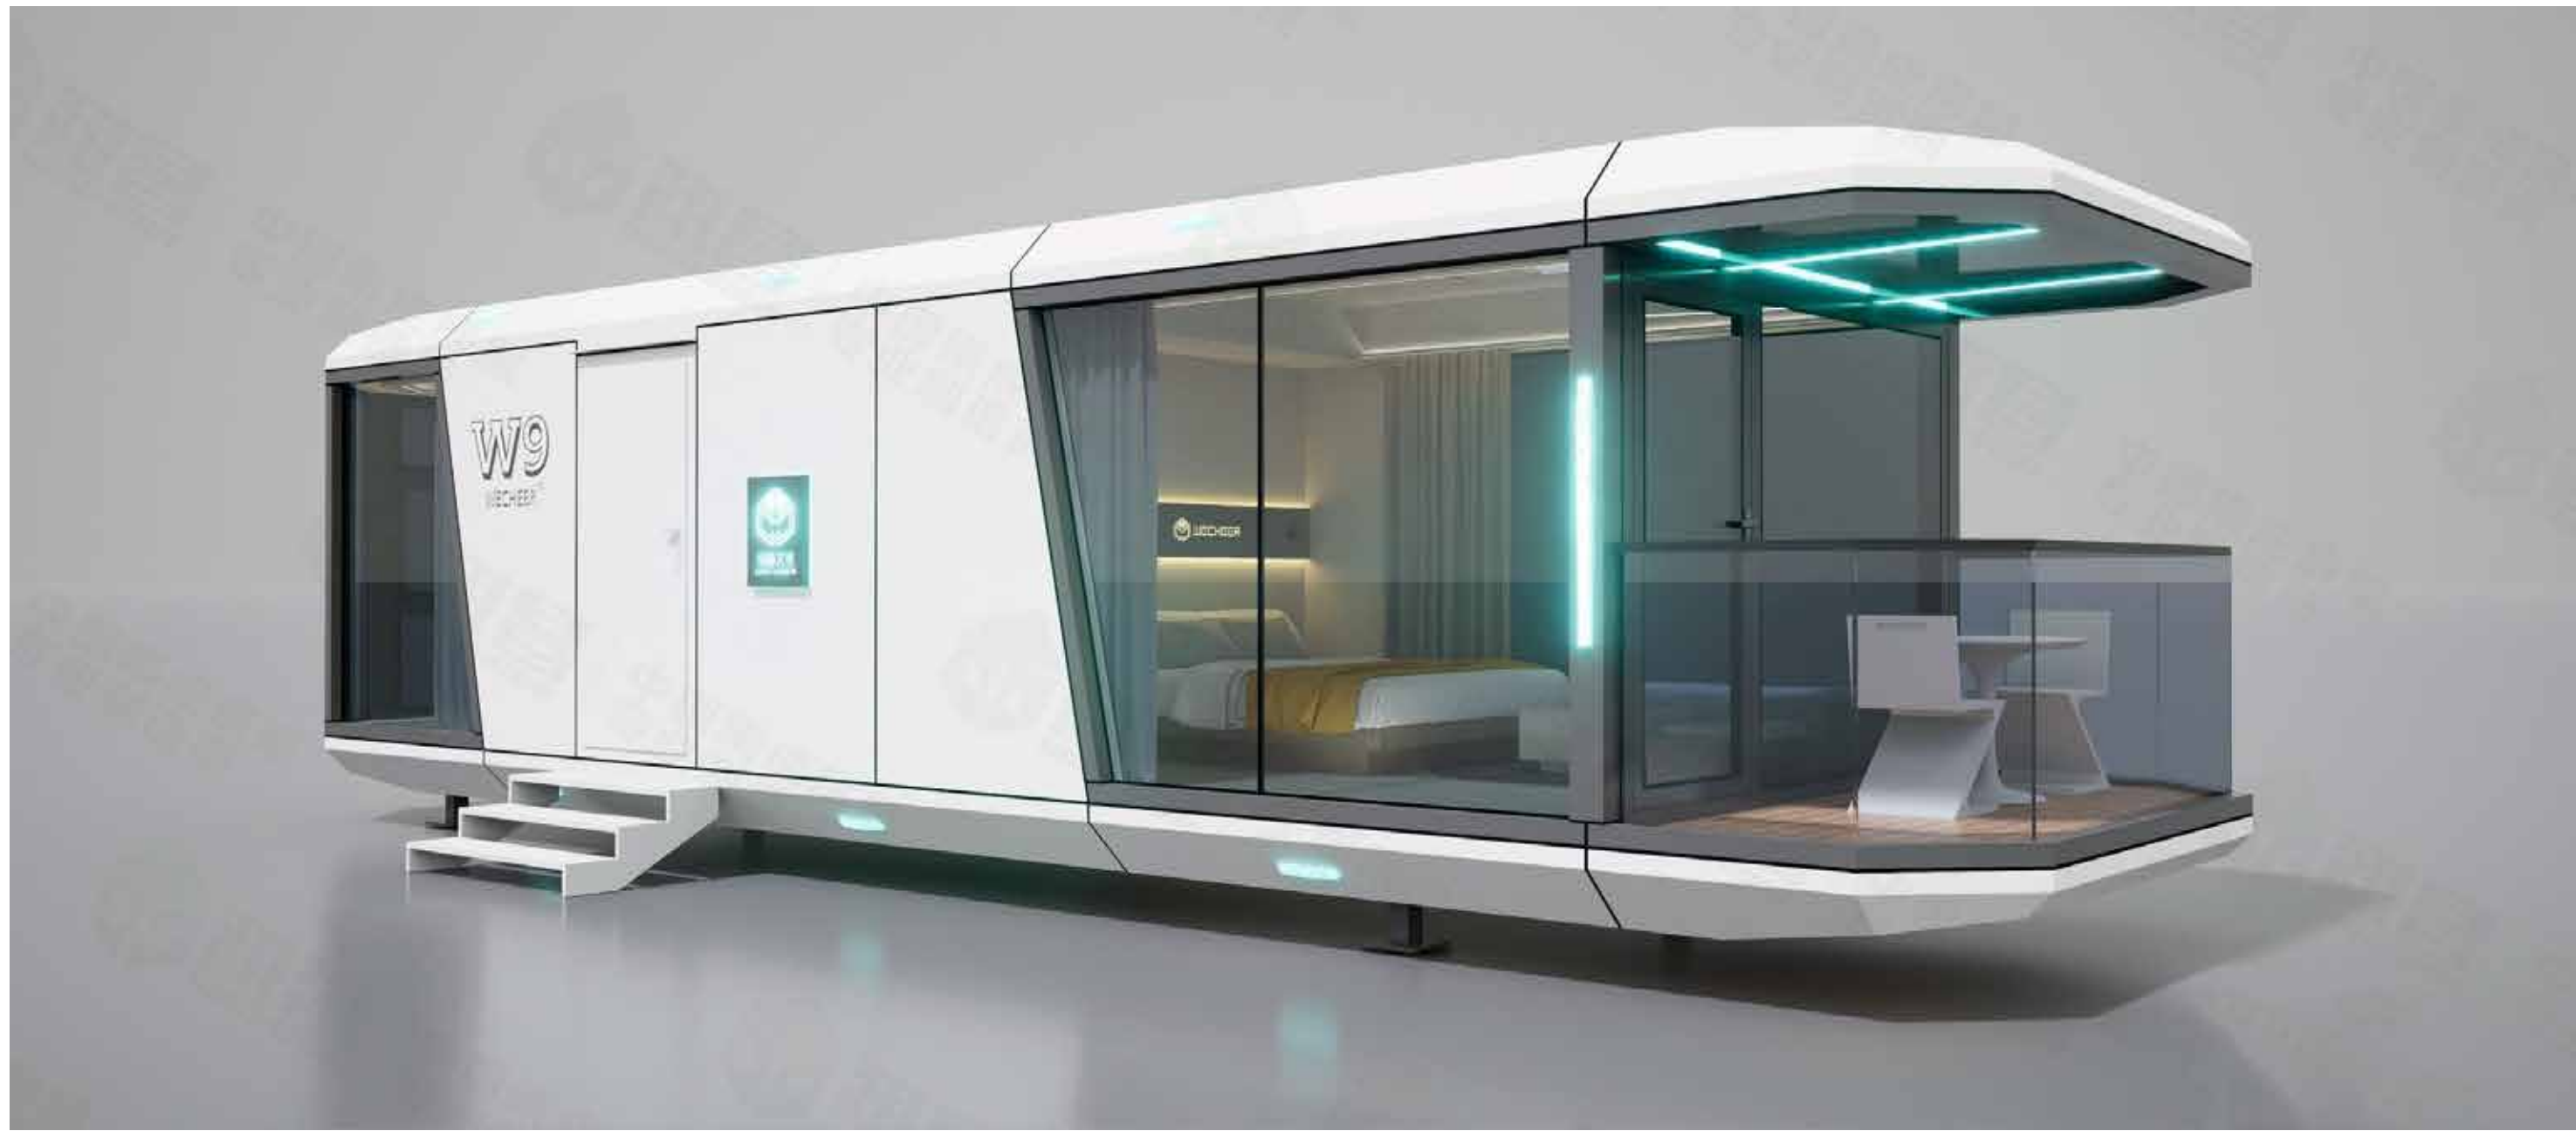

产品型号: W9 标准版

外形尺寸 (L*W*H):
11500*3300*3300mm

占地面积: 37.95㎡
入住人数: 2-4人
最大功率10KW (未带地暖) /15KW (带地暖)

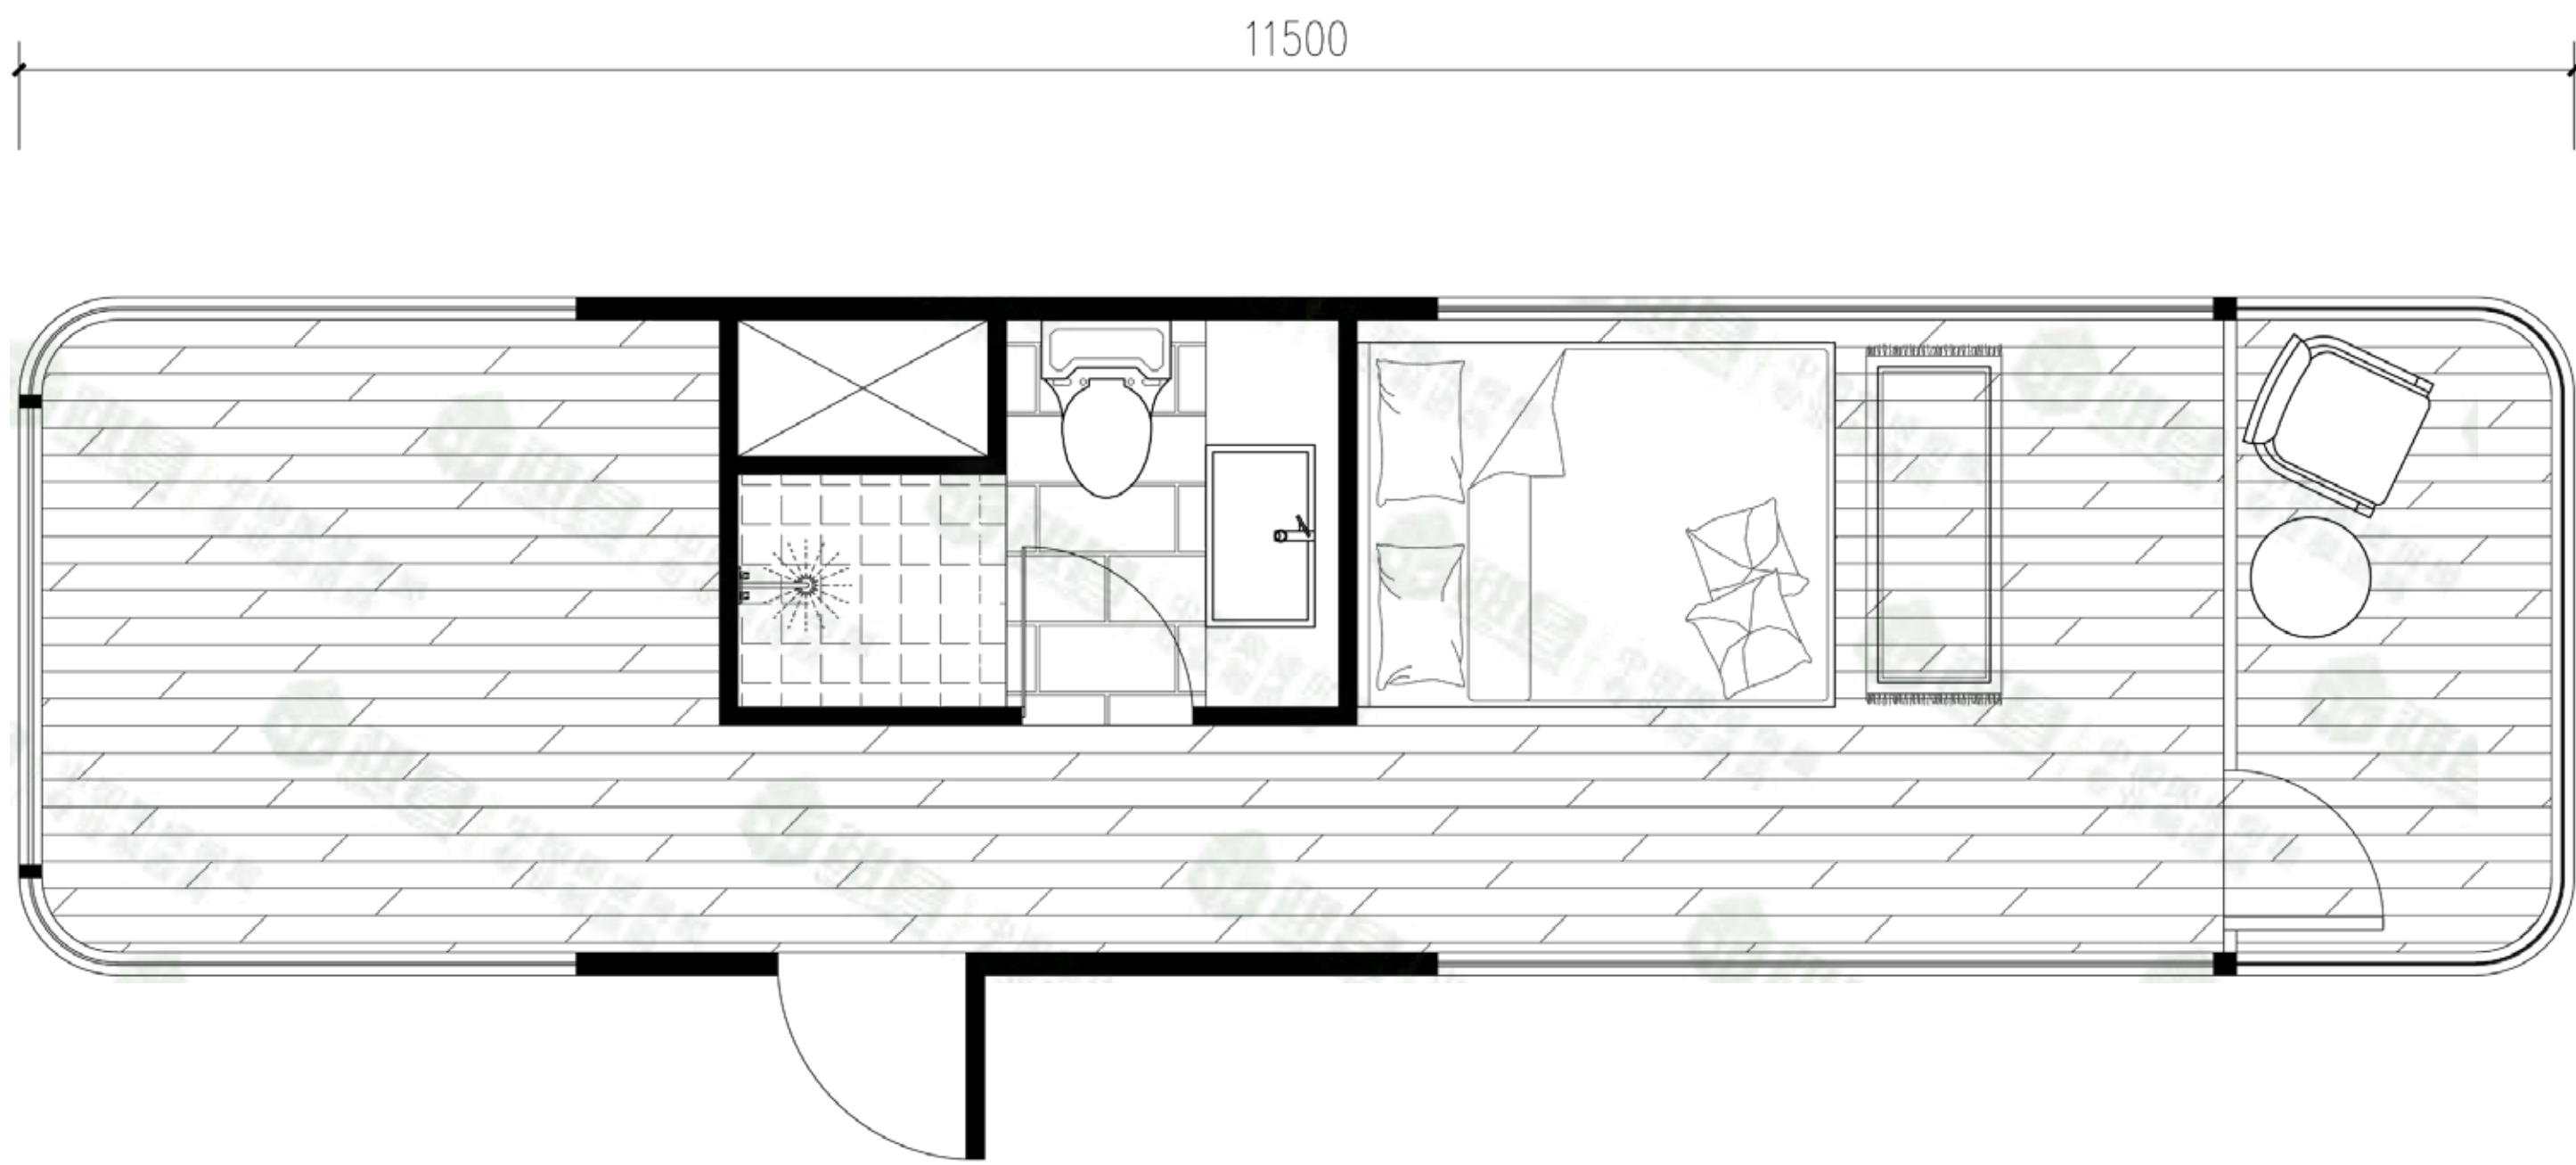

*基本平面布局图

外围护体系
镀锌钢结构框架体系
氟碳喷涂铝合金外壳模块
保温防水防潮构造体系
中空钢化落地玻璃
中空夹胶钢化玻璃天窗
烤漆不锈钢平开入户门
全景阳台
客控系统
门禁
智能锁


室内精装
天花板
地板
墙板
干湿分离卫生间
石塑地板/复合木地板
洗手台/台盆/卫浴镜
马桶/龙头/花洒/地漏
全屋水电系统
冷暖空调
电热水器
照明取暖换气吹风四合一浴霸

硬装家具
衣帽鞋柜
产品配件
产品底部配套脚撑
吊环/运输固定件/运输包装



* 备注：因生产技术更新， 以上效果图仅供参考， 最终效果以实物为准。

太空舱 W9 豪华配置单

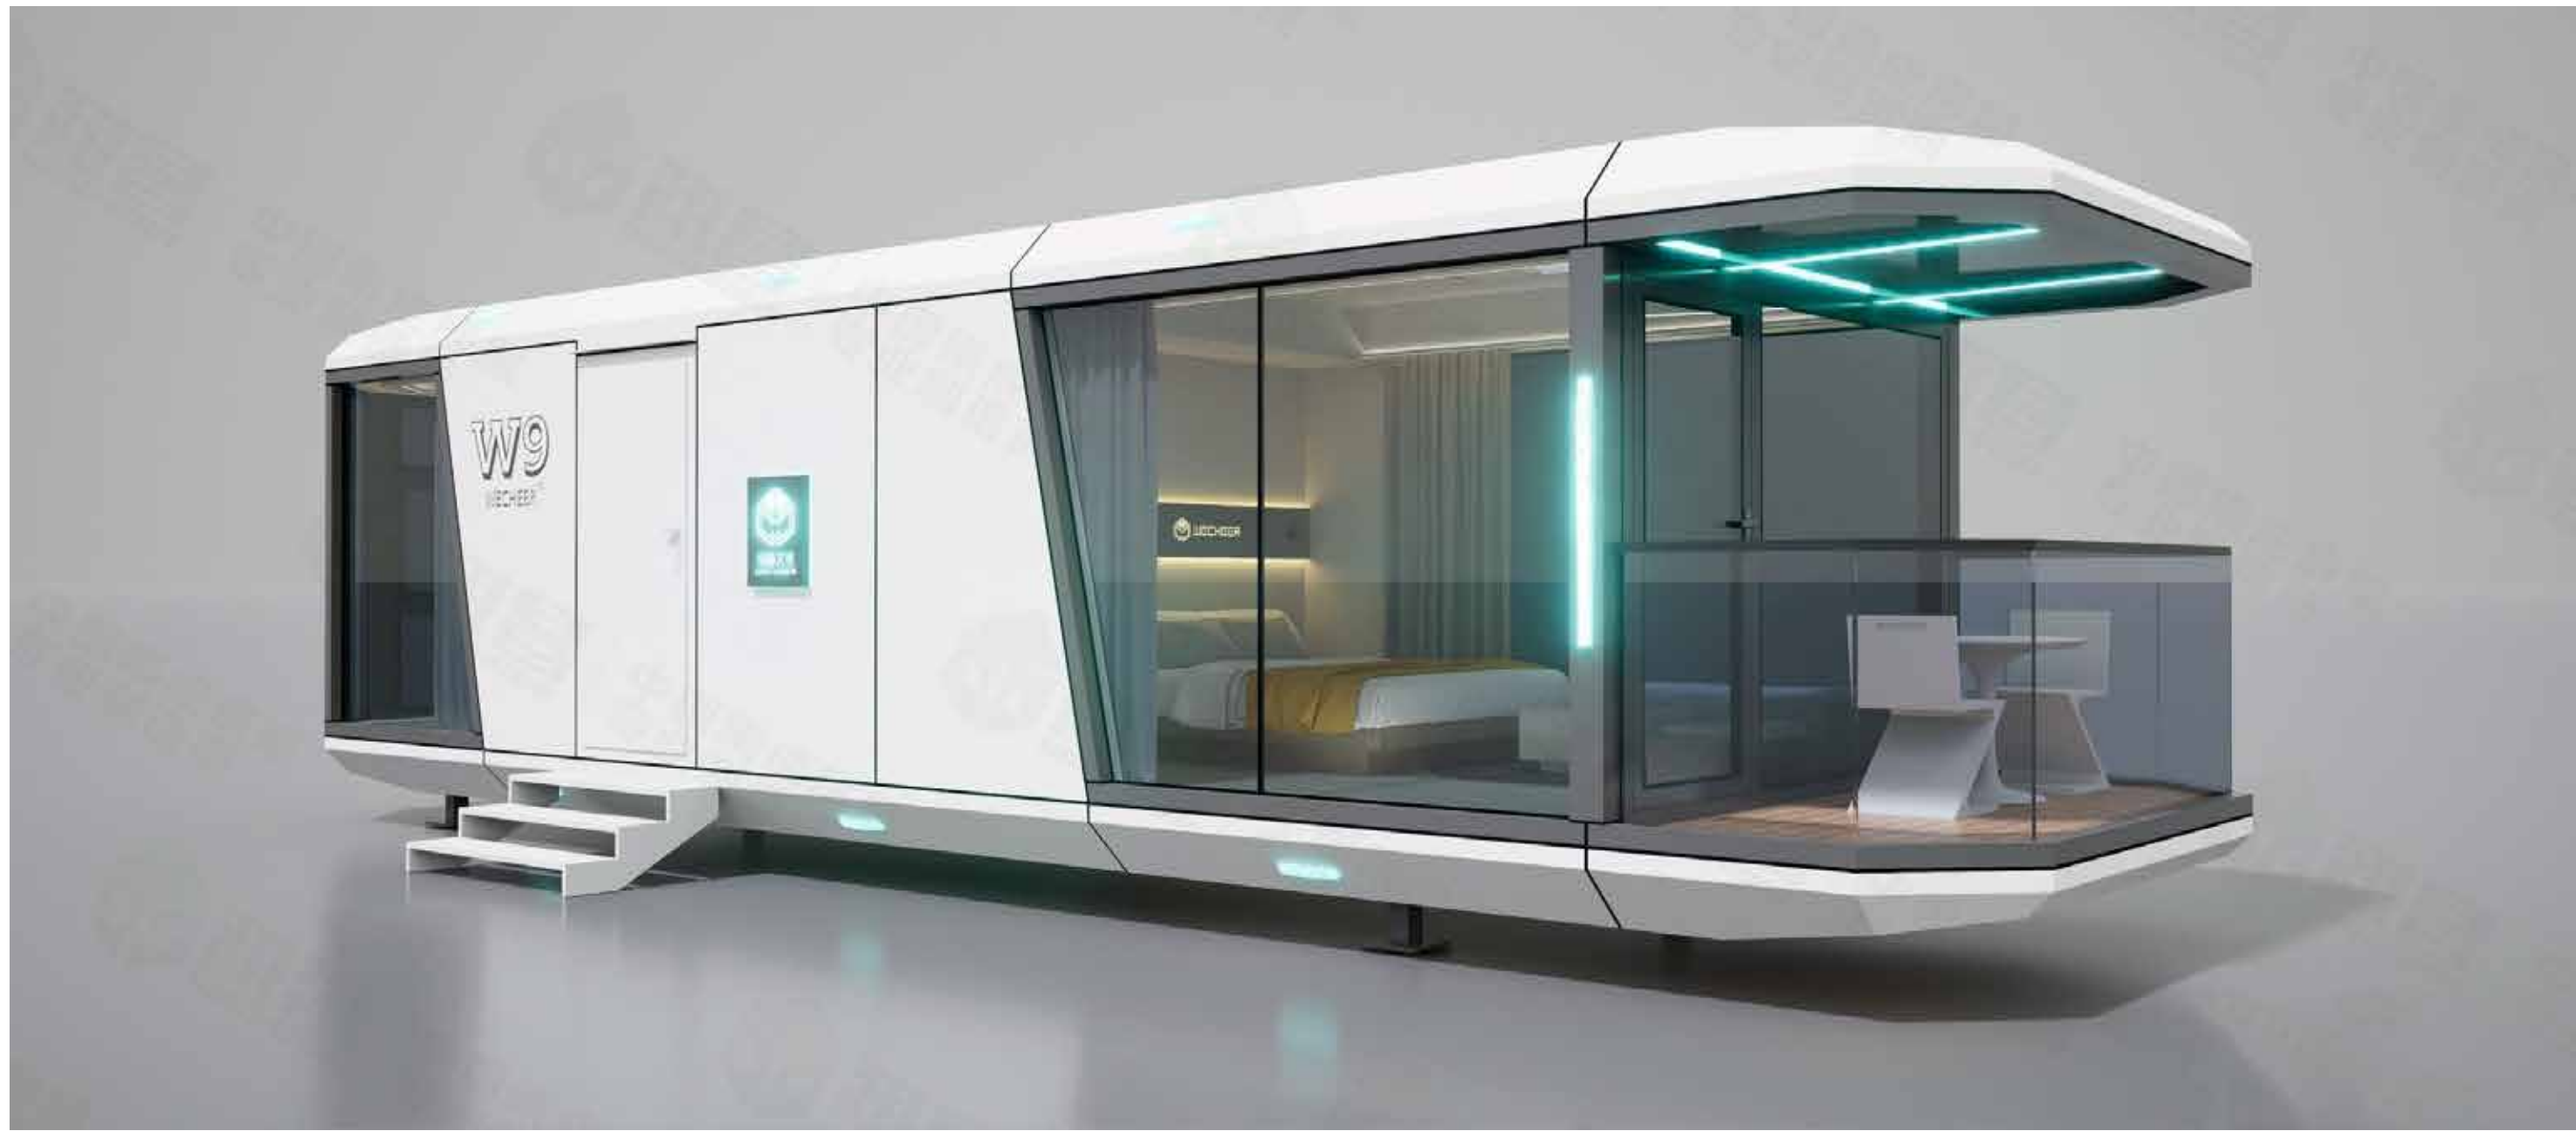


产品型号: W9 豪华版

外形尺寸 (L*W*H):
11500*3300*3300mm

占地面积: 37.95m²

入住人数: 2-4人

最大功率10KW (未带地暖) /15KW (带地暖)

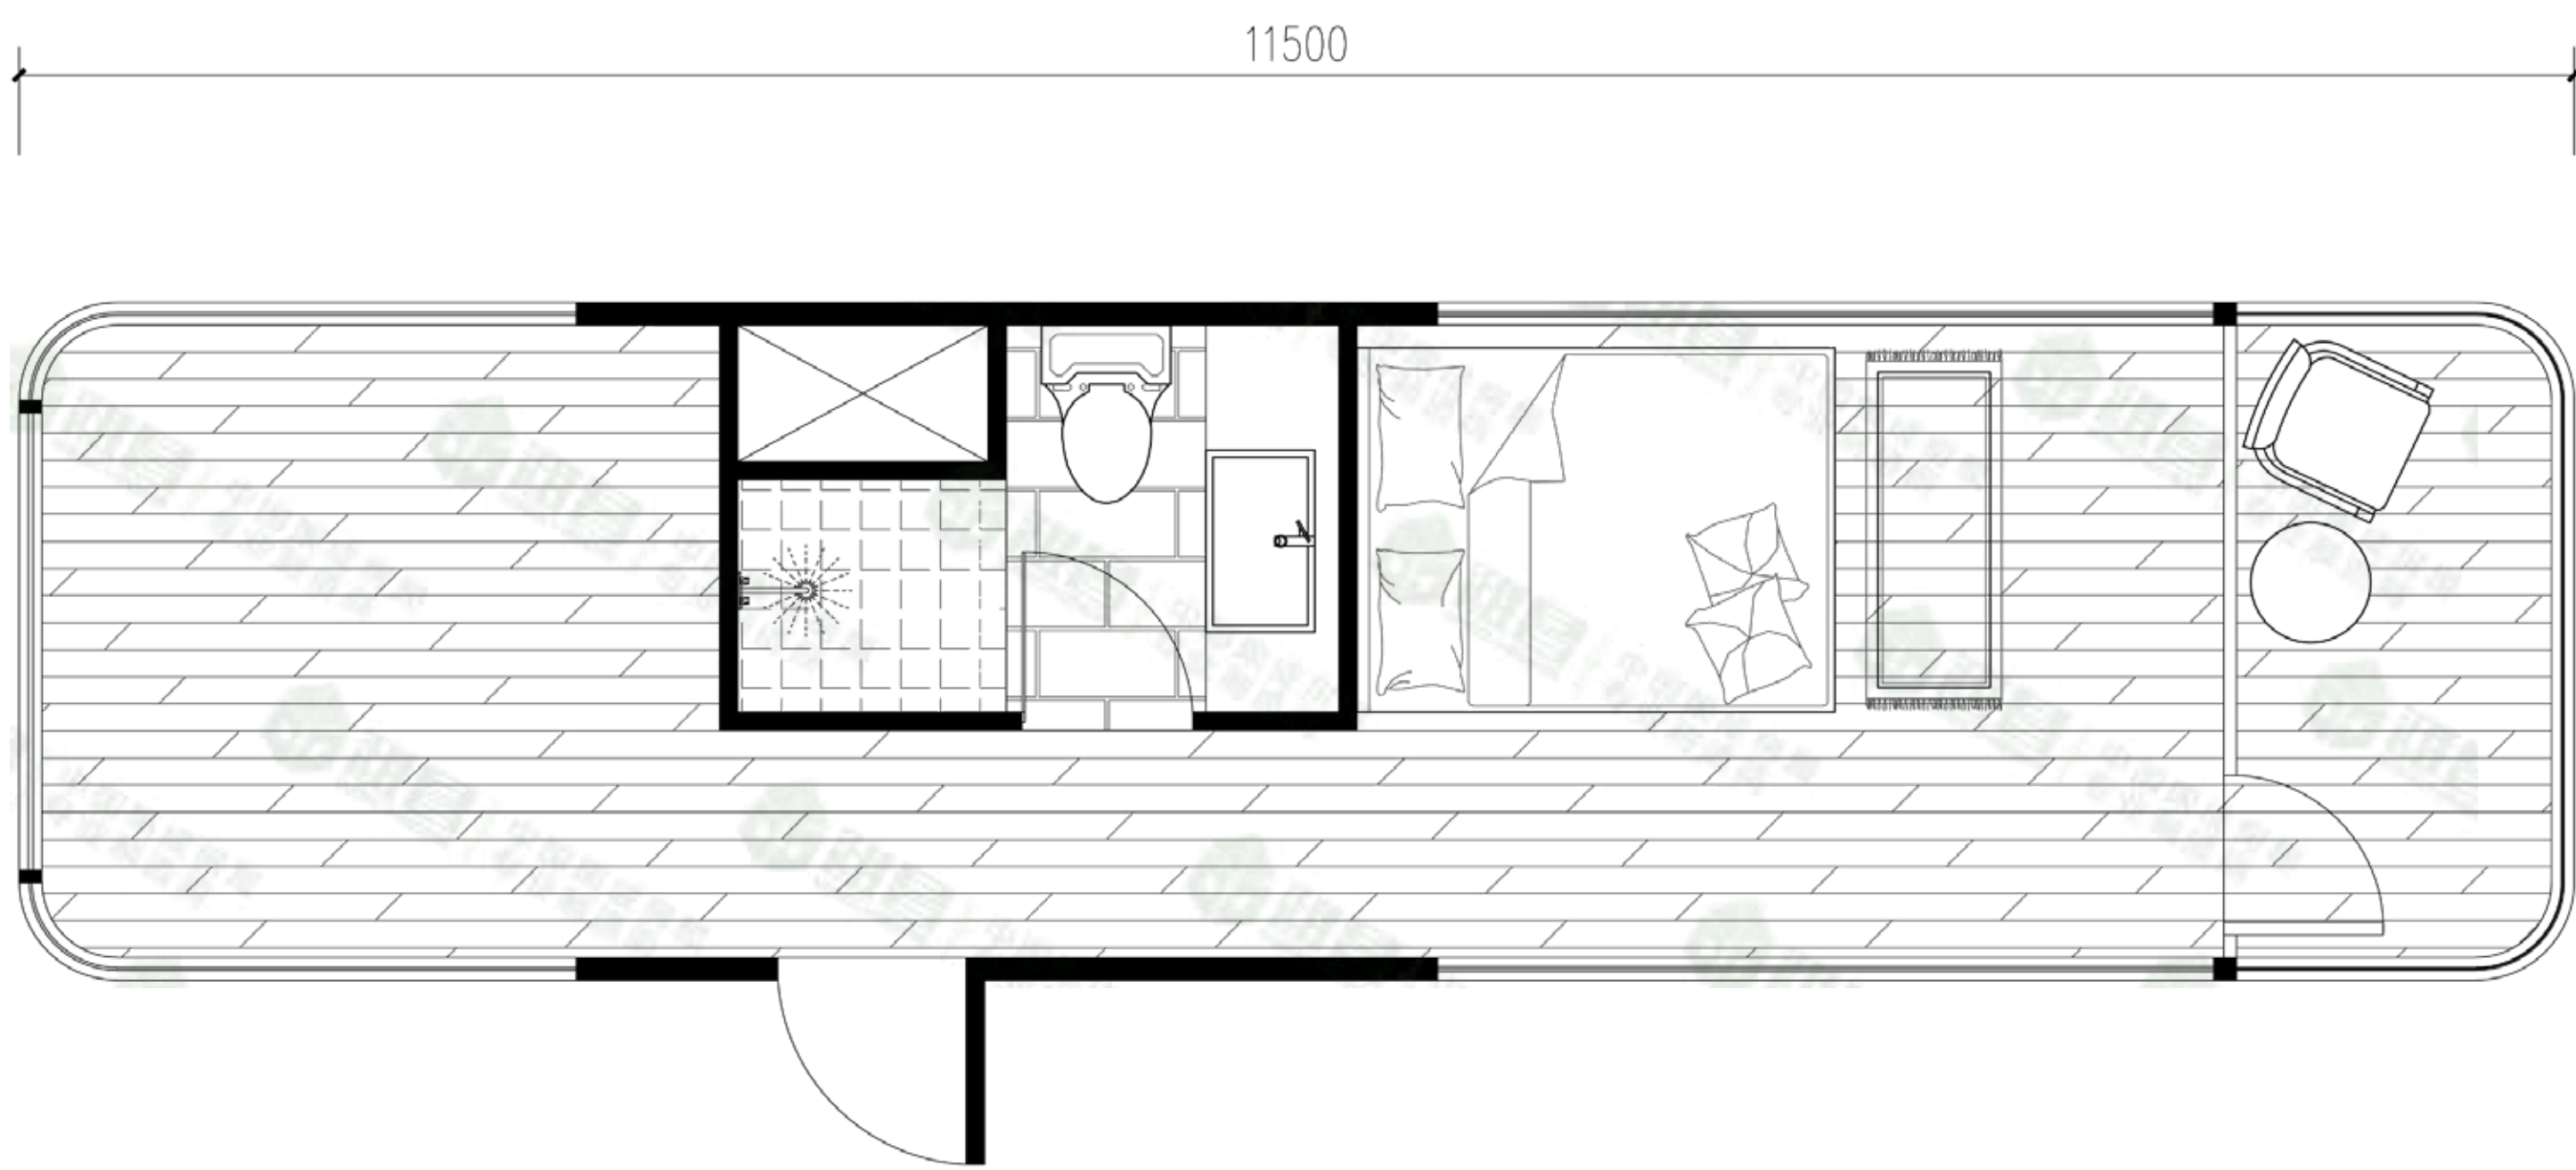

*基本平面布局图

外围护体系
镀锌钢结构框架体系
氟碳喷涂铝合金外壳模块
保温防水防潮构造体系
中空钢化落地玻璃
中空夹胶钢化玻璃天窗
烤漆不锈钢平开入户门
全景阳台
硬装家具
衣帽鞋柜
客控系统
门禁
智能锁

室内精装
天花板
地板
墙板
卫生间隐私玻璃
卫生间大理石/瓷砖地面
洗手台/台盆/卫浴镜
马桶/龙头/花洒/地漏
全屋水电系统
冷暖空调
电热水器
照明取暖换气吹风四合一浴霸

产品配件
产品底部配套脚撑
吊环/运输固定件/运输包装
升级配置 (豪华版)
*给水管道电辅热系统照明/ 全屋智能
*加厚保温构造体系
*电热地暖
*高透防紫外线隔热保温防爆膜
*全屋防蚊纱窗门
*新风系统
*标准色遮光窗帘



* 备注: 因生产技术更新, 以上效果图仅供参考, 最终效果以实物为准。

W11太空舱（9米）



太空舱 W11 标准配置单




产品型号: W11 标准版

外形尺寸 (L*W*H):
9000*3300*3300mm

占地面积: 29.70m²

入住人数: 1-2人

最大功率10KW（未带地暖） /15KW（带地暖）

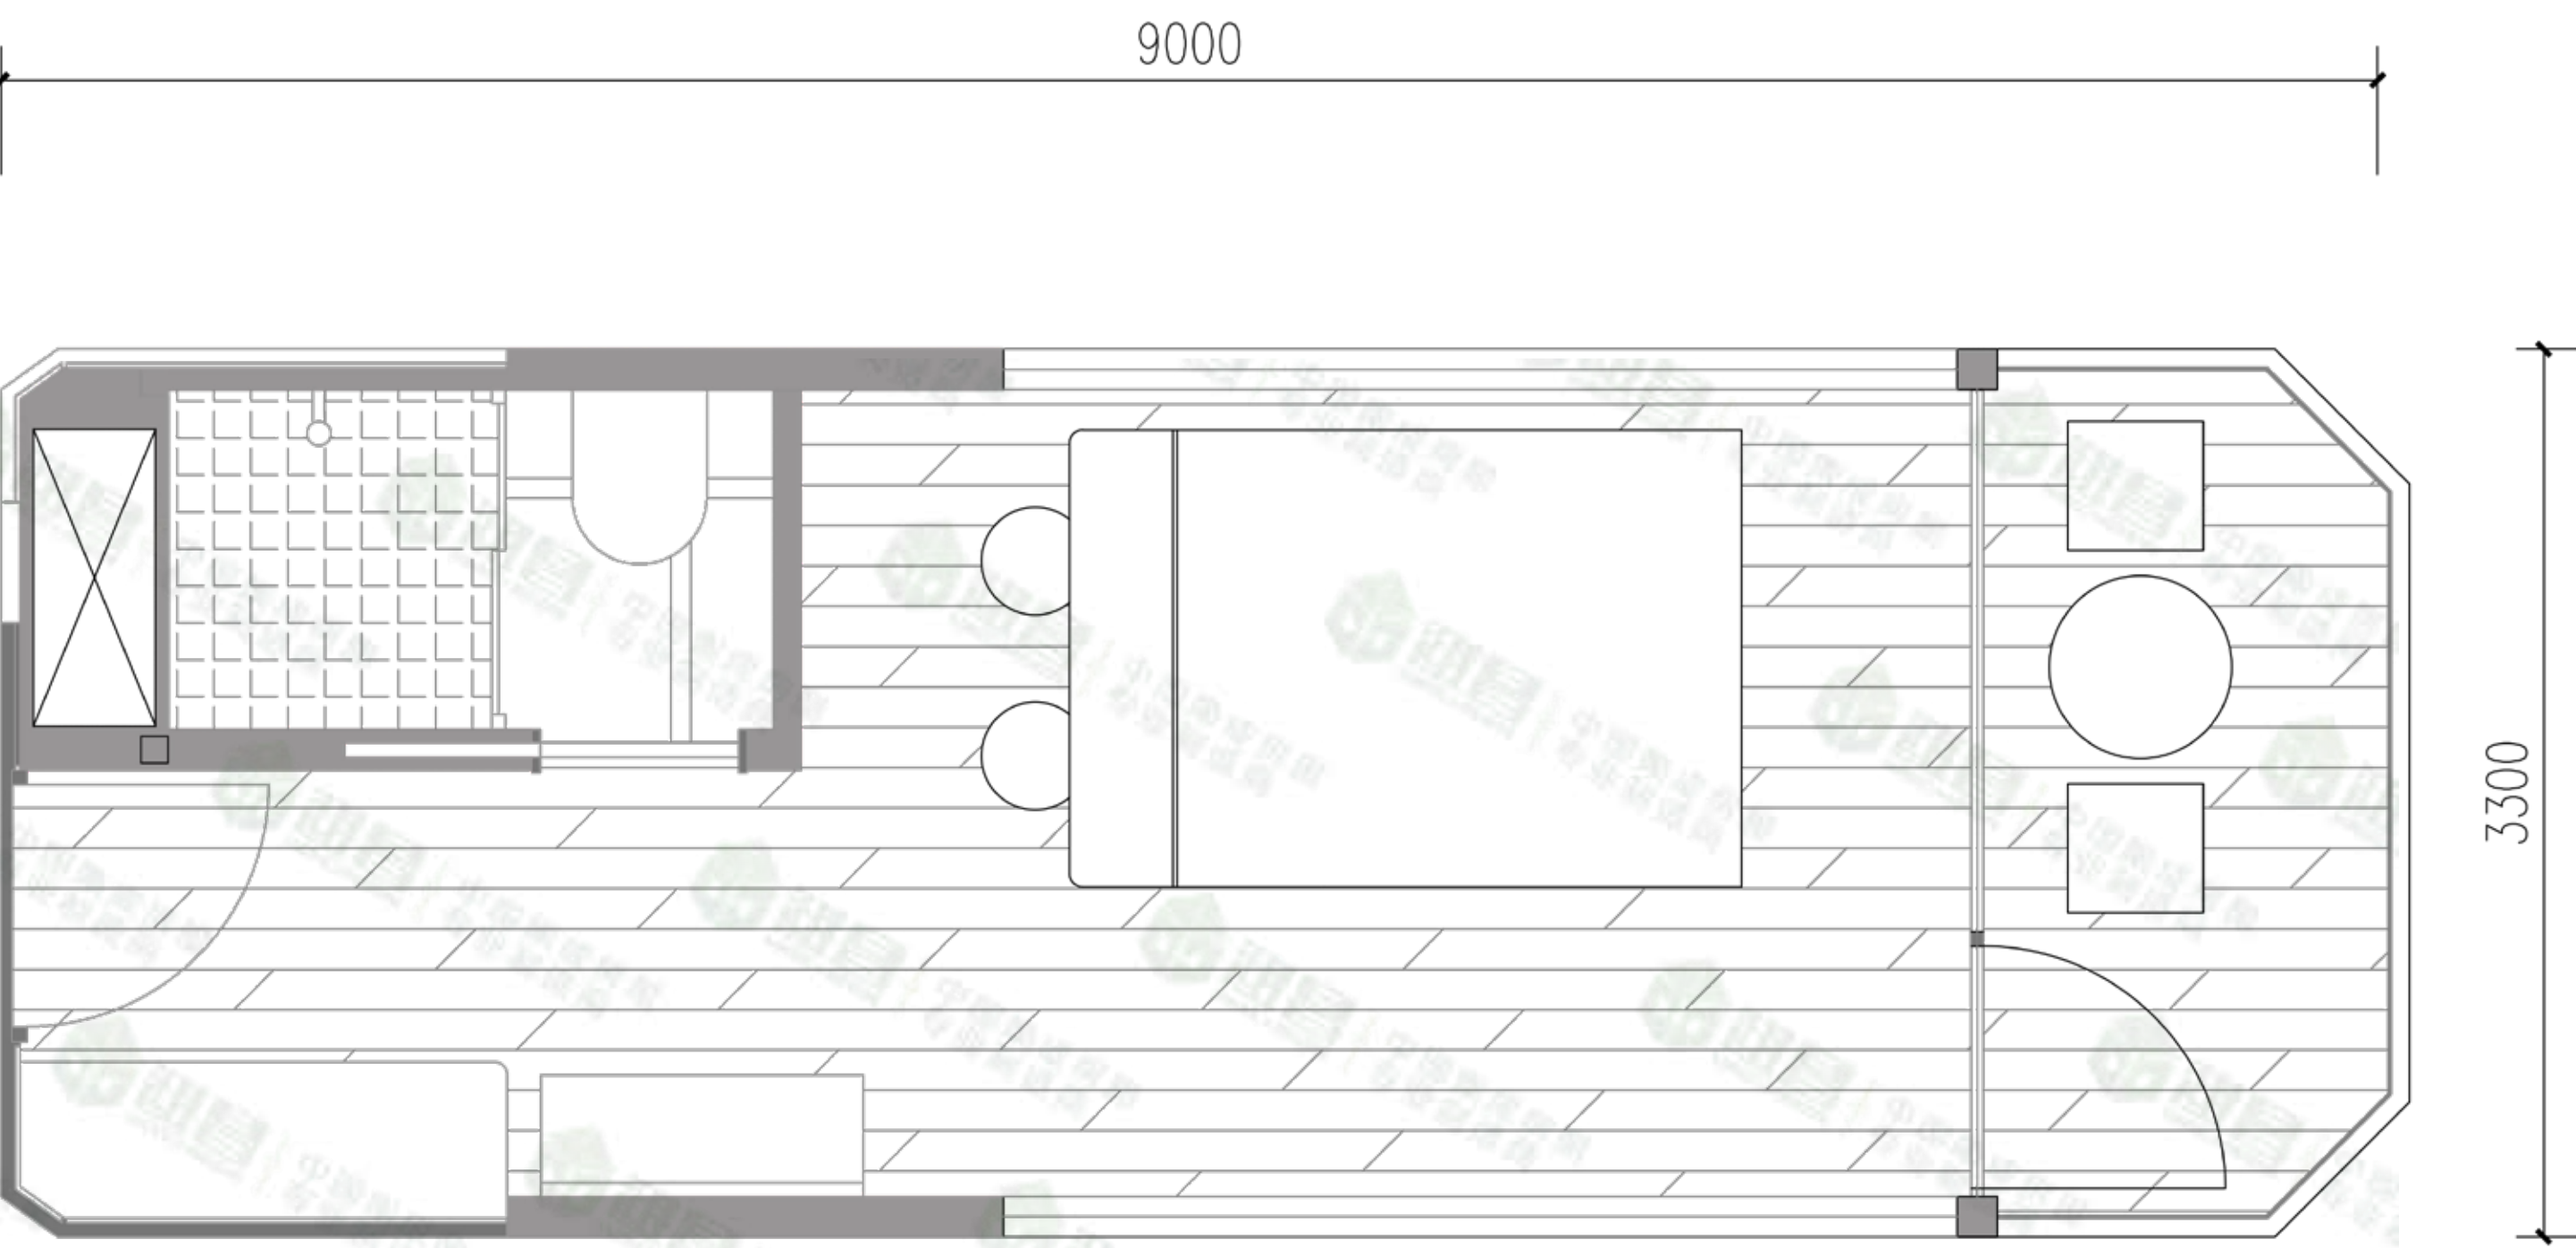


*基本平面布局图

外围护体系
镀锌钢结构框架体系
氟碳喷涂铝合金外壳模块
保温防水防潮构造体系
中空钢化落地玻璃
中空夹胶钢化玻璃天窗
烤漆不锈钢平开入户门
全景阳台
客控系统
门禁
智能锁

室内精装
天花板
地板
墙板
干湿分离卫生间
石塑地板/复合木地板
洗手台/台盆/卫浴镜
马桶/龙头/花洒/地漏
全屋水电系统
冷暖空调
电热水器
照明取暖换气吹风四合一浴霸

硬装家具
衣帽鞋柜
产品配件
产品底部配套脚撑
吊环/运输固定件/运输包装

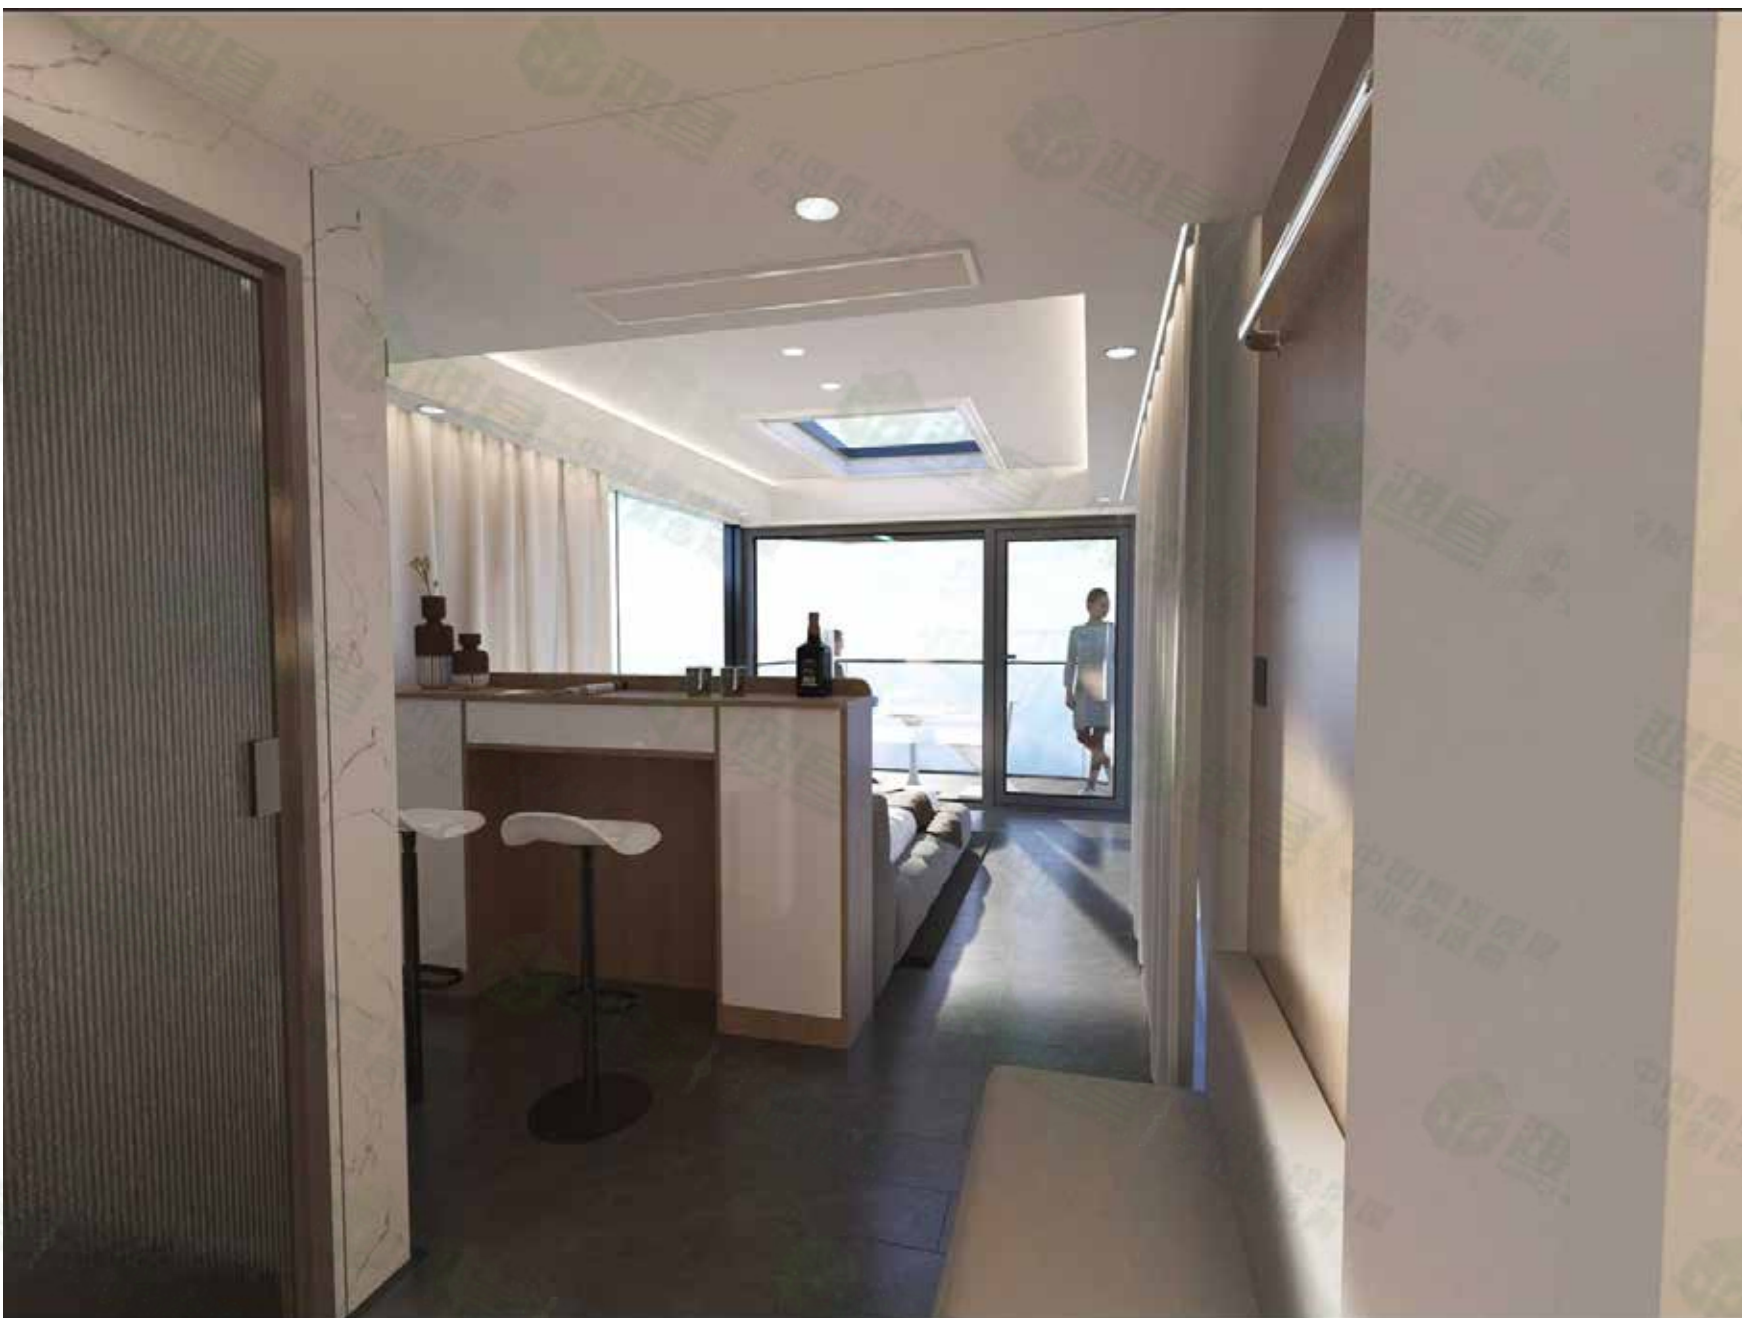

* 备注：因生产技术更新， 以上效果图仅供参考， 最终效果以实物为准。

太空舱 W11 豪华配置单




产品型号: W11 豪华版

外形尺寸 (L*W*H):
9000*3300*3300mm

占地面积: 29.70m²

入住人数: 1-2人

最大功率10KW（未带地暖） /15KW（带地暖）

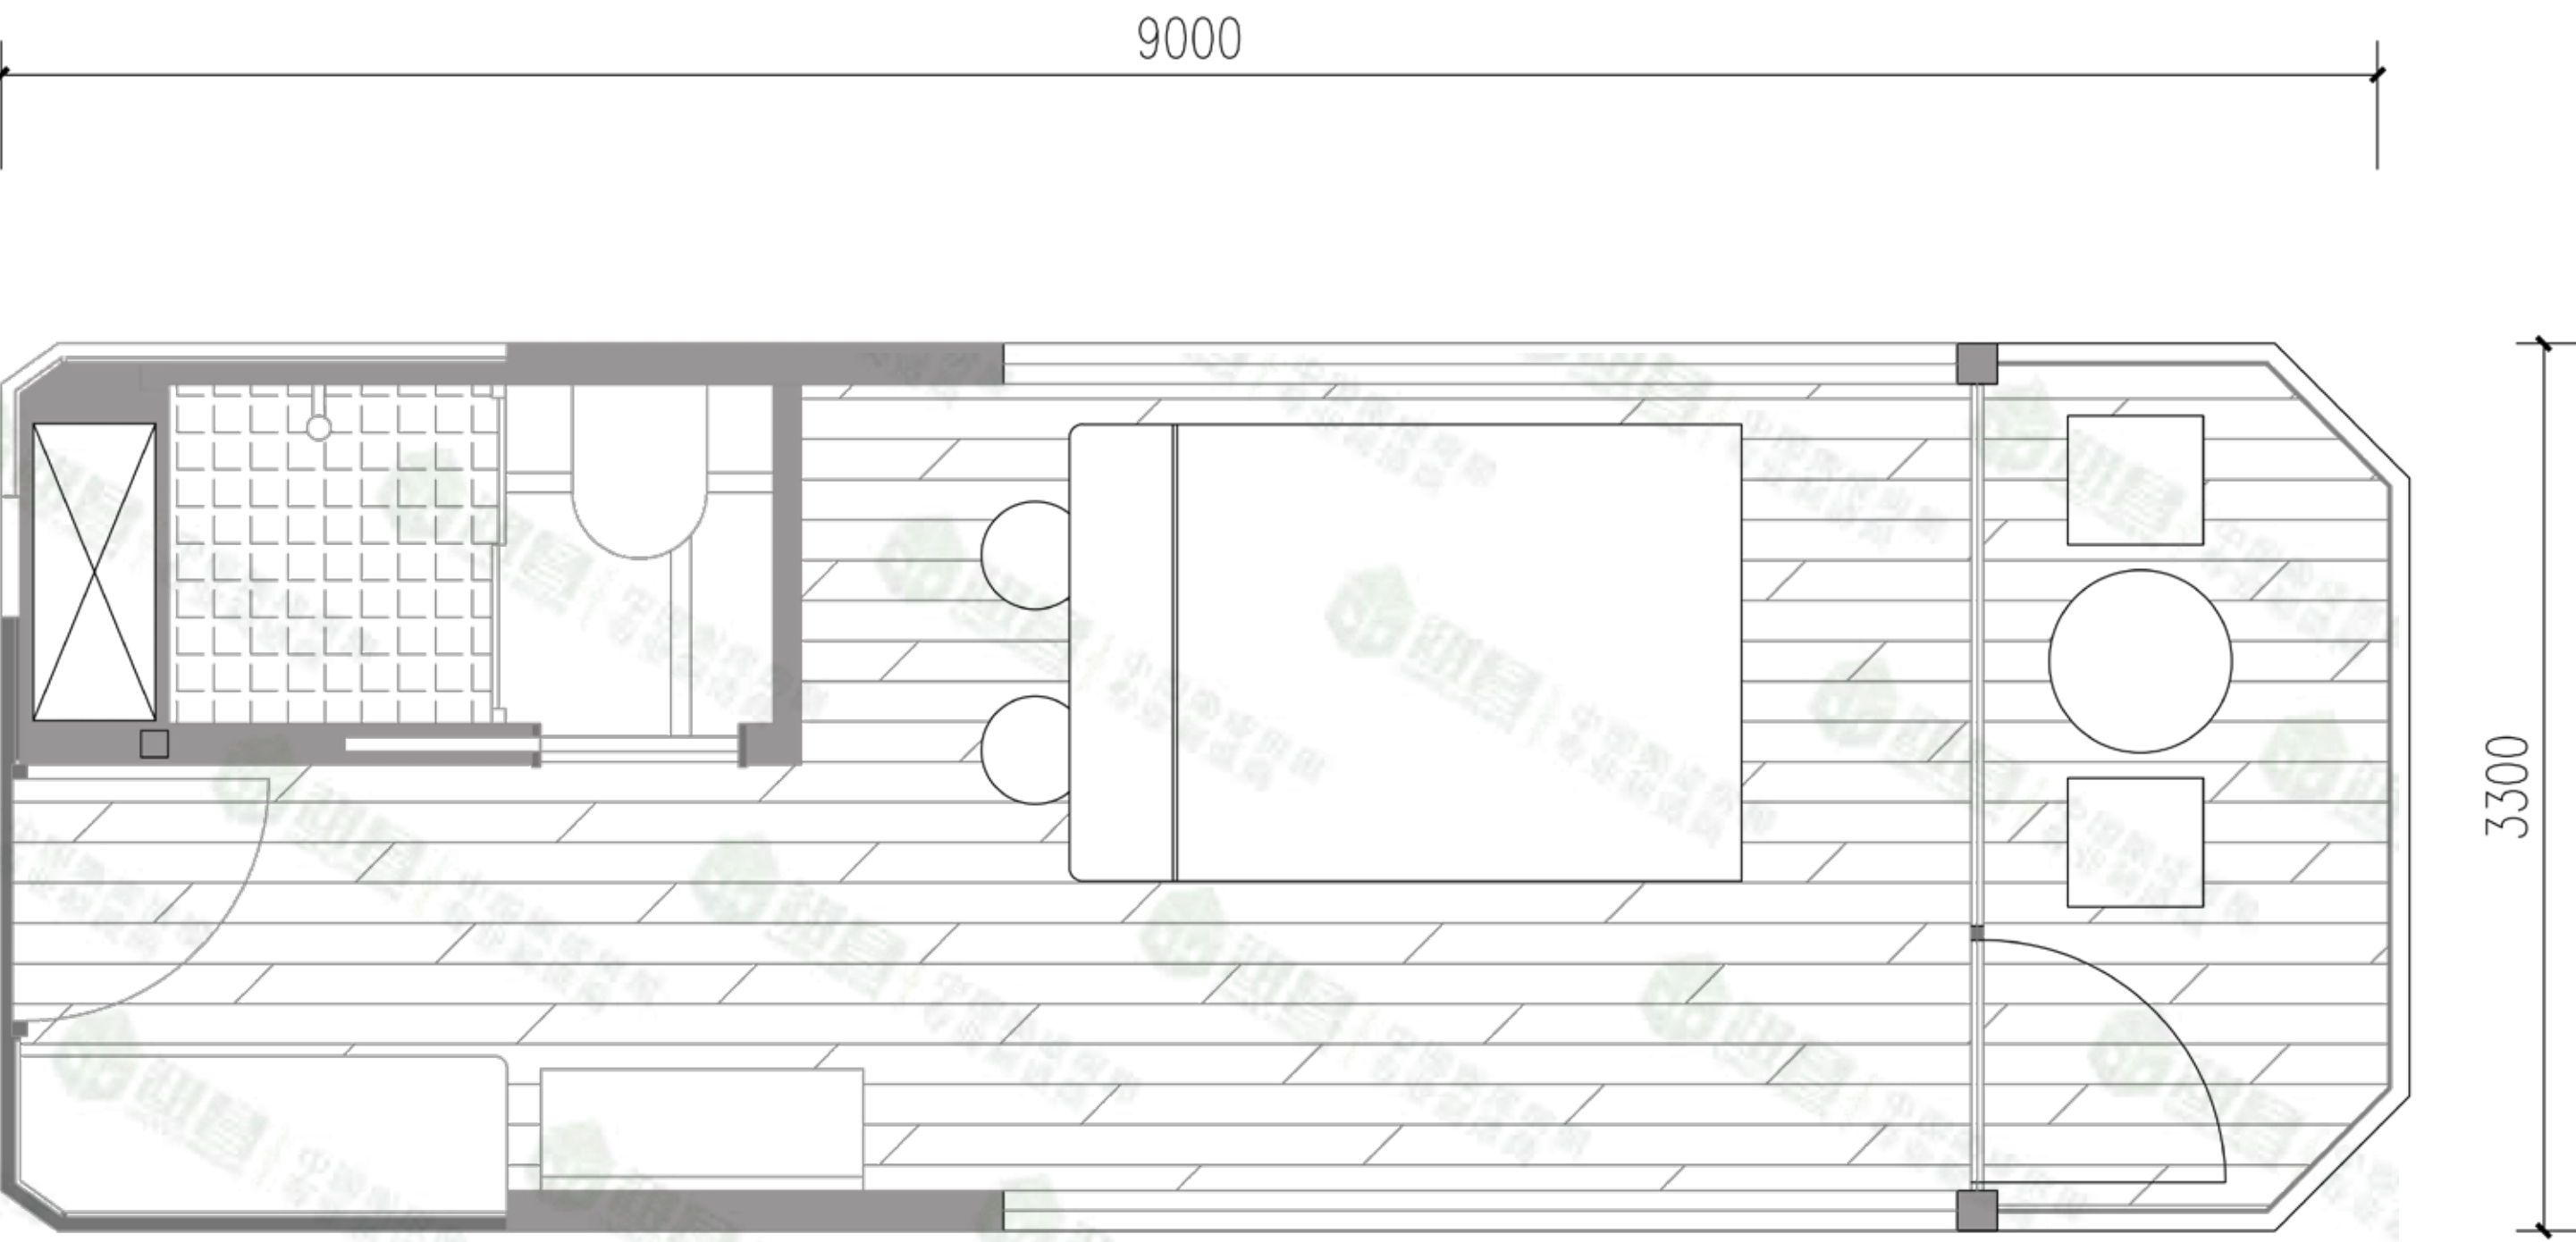


*基本平面布局图

外围护体系
镀锌钢结构框架体系
氟碳喷涂铝合金外壳模块
保温防水防潮构造体系
中空钢化落地玻璃
中空夹胶钢化玻璃天窗
烤漆不锈钢平开入户门
全景阳台
硬装家具
衣帽鞋柜
客控系统
门禁
智能锁

室内精装
天花板
地板
墙板
卫生间隐私玻璃
卫生间大理石/瓷砖地面
洗手台/台盆/卫浴镜
马桶/龙头/花洒/地漏
全屋水电系统
冷暖空调
电热水器
照明取暖换气吹风四合一浴霸

产品配件
产品底部配套脚撑
吊环/运输固定件/运输包装
升级配置（豪华版）
*给排水道电辅热系统照明/全屋智能
*加厚保温构造体系
*电热地暖
*高透防紫外线隔热保温防爆膜
*全屋防蚊纱窗门
*新风系统
*标准色遮光窗帘

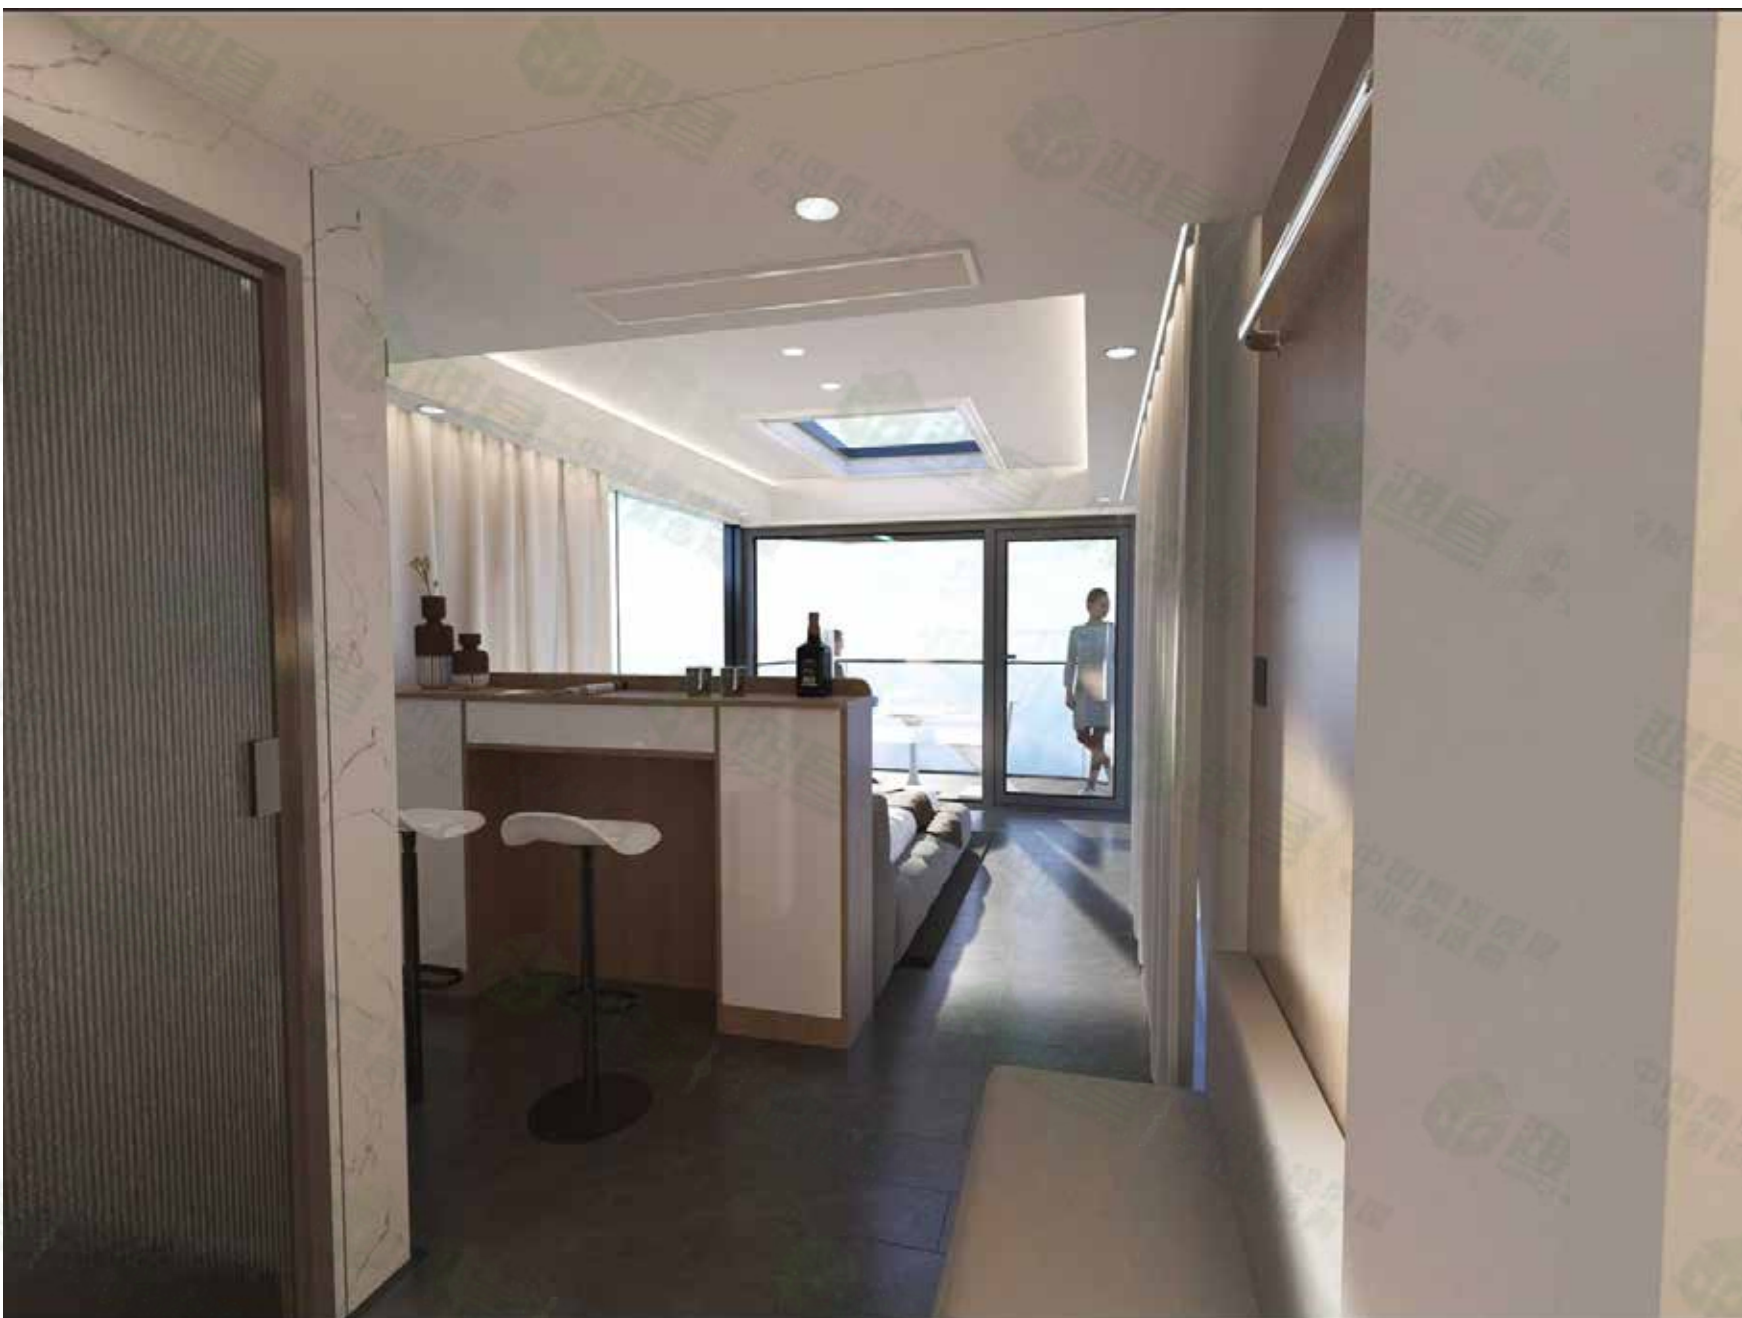

* 备注：因生产技术更新，以上效果图仅供参考，最终效果以实物为准。

集成房屋民宿




集成房屋民宿标准配置单



产品型号: 集成房屋民宿

外形尺寸 (L*W*H):
8000*3500*3400mm

占地面积: 28.00㎡
(*尺寸可定制)

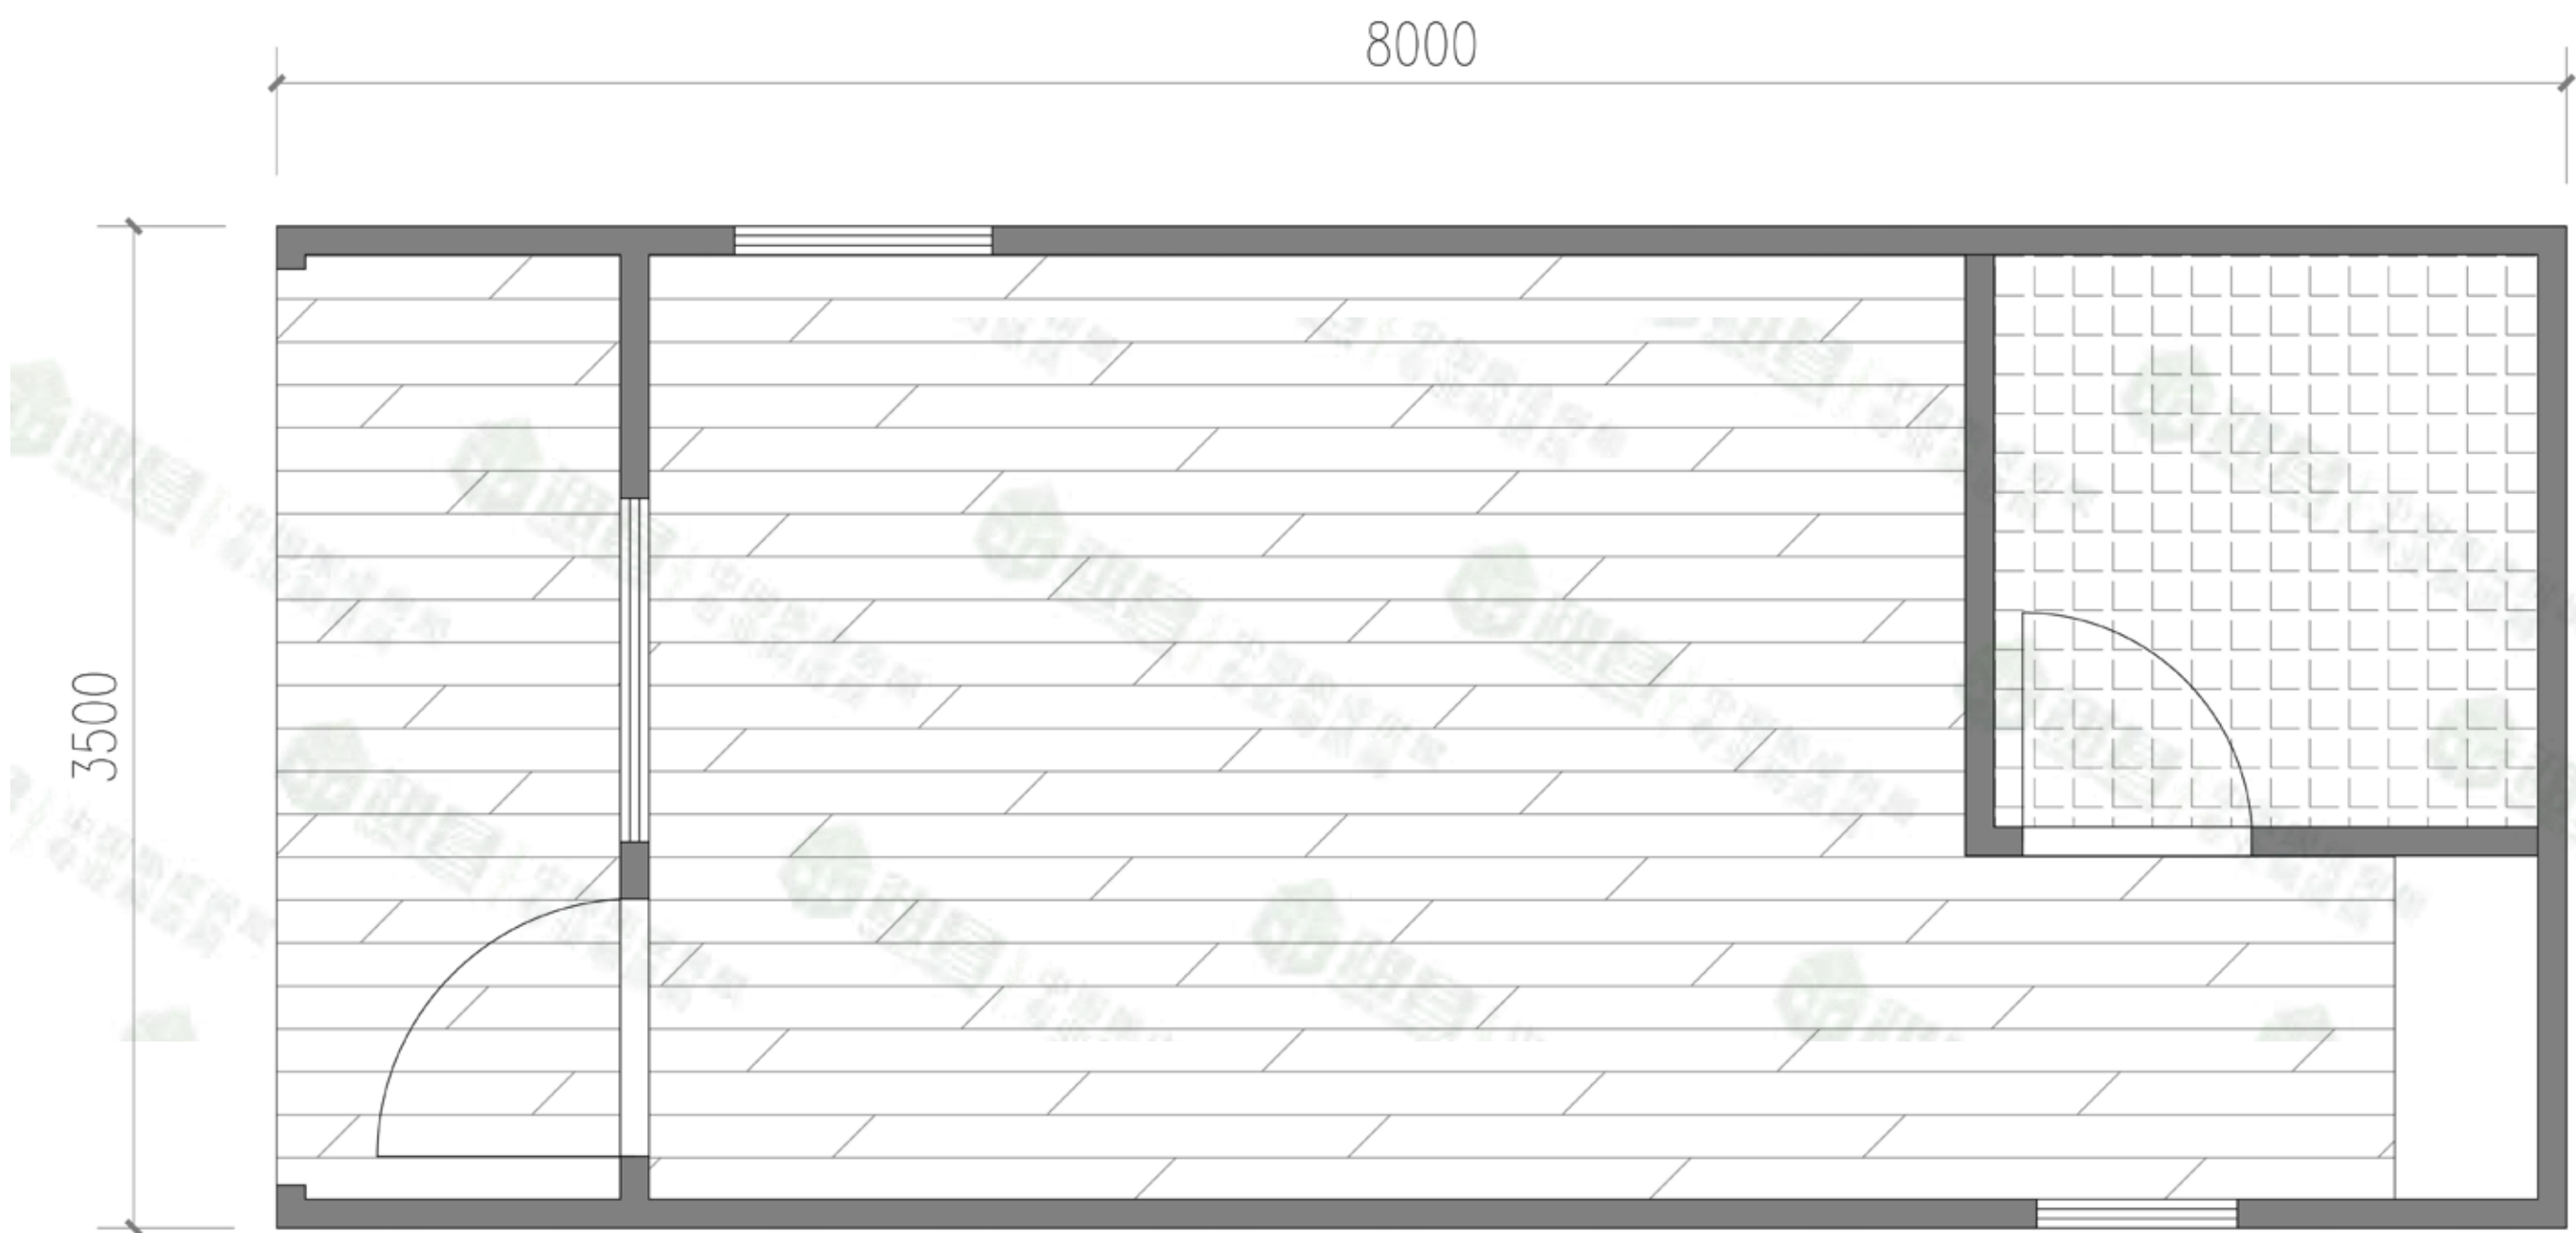

*基本平面布局图

外围护体系
镀锌钢结构框架体系
金属雕花板外墙
聚氨酯/岩棉保温防水防潮构造体系
防盗门
断桥铝窗
客控系统
智能锁

室内精装
生态竹木纤维板吊顶
生态竹木纤维板内墙饰面
塑胶耐磨地板
照明系统
插座
空气开关
产品配件
产品底部配套脚撑
吊环/运输固定件/运输包装



* 备注：因生产技术更新， 以上效果图仅供参考， 最终效果以实物为准。

集成房屋民宿豪华配置单




产品型号: 集成房屋民宿

外形尺寸 (L*W*H):

8000*3500*3400mm

占地面积：28.00m²

(*尺寸可定制)

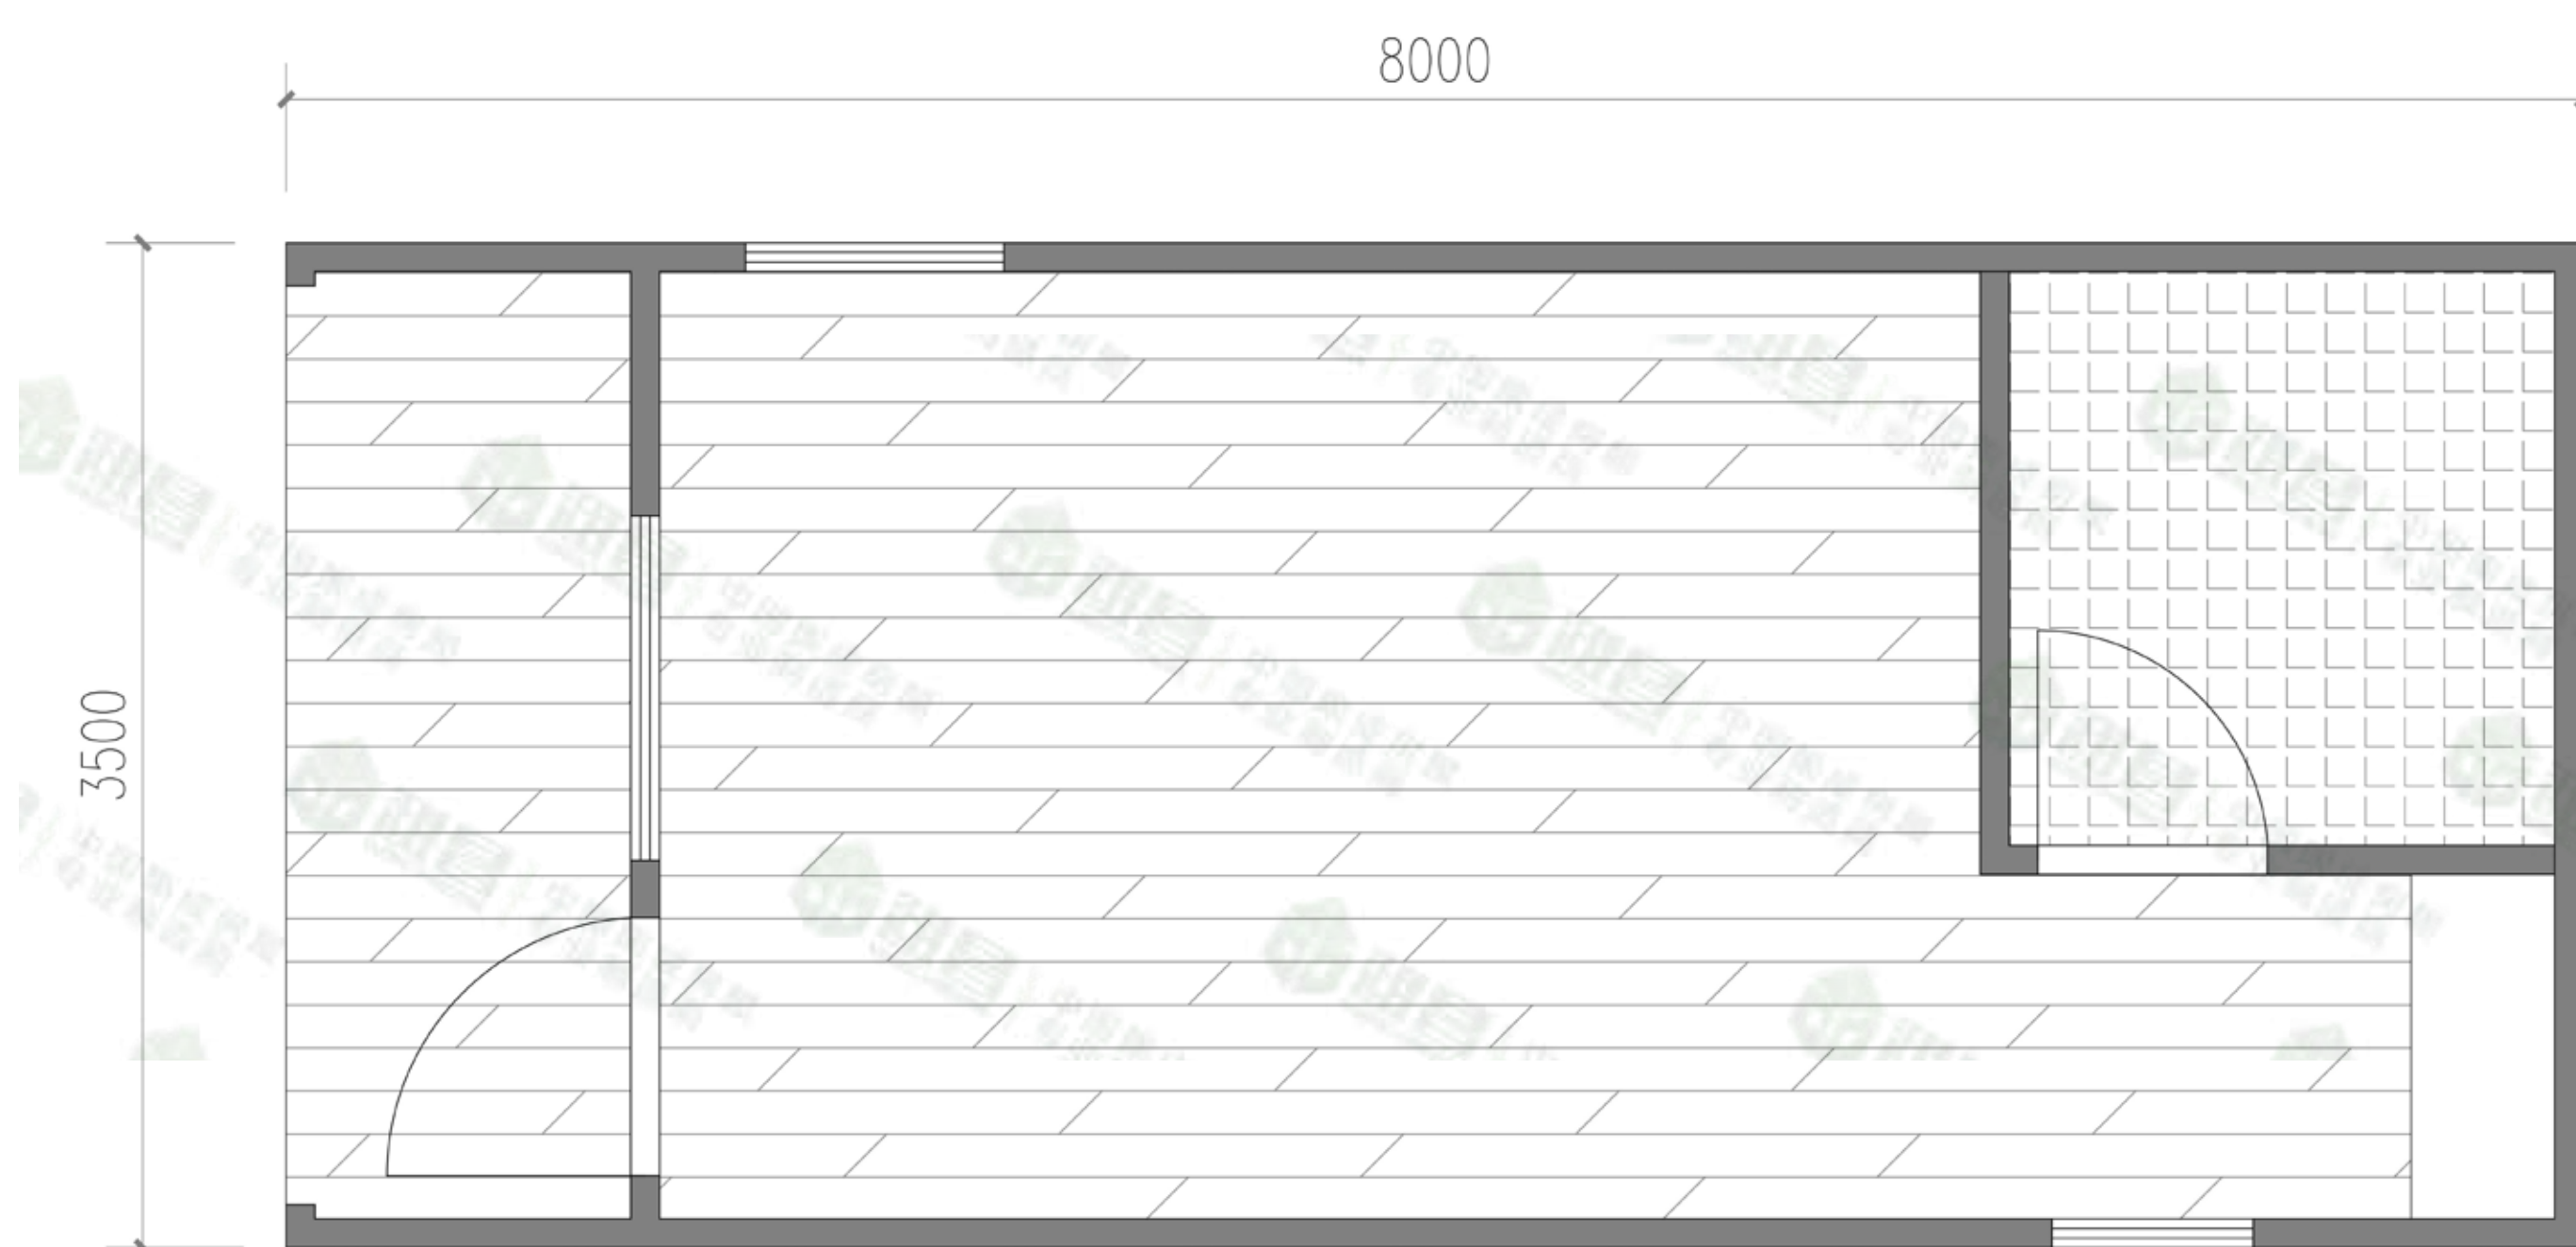[illegible]

*基本平面布局图



* 备注：因生产技术更新，以上效果图仅供参考，最终效果以实物为准。

01款



苹果仓01款标准配置单




产品型号: 苹果仓01款

外形尺寸 (L*W*H):
2400*2250*3100mm

占地面积: 5.40m²


(*尺寸可定制)

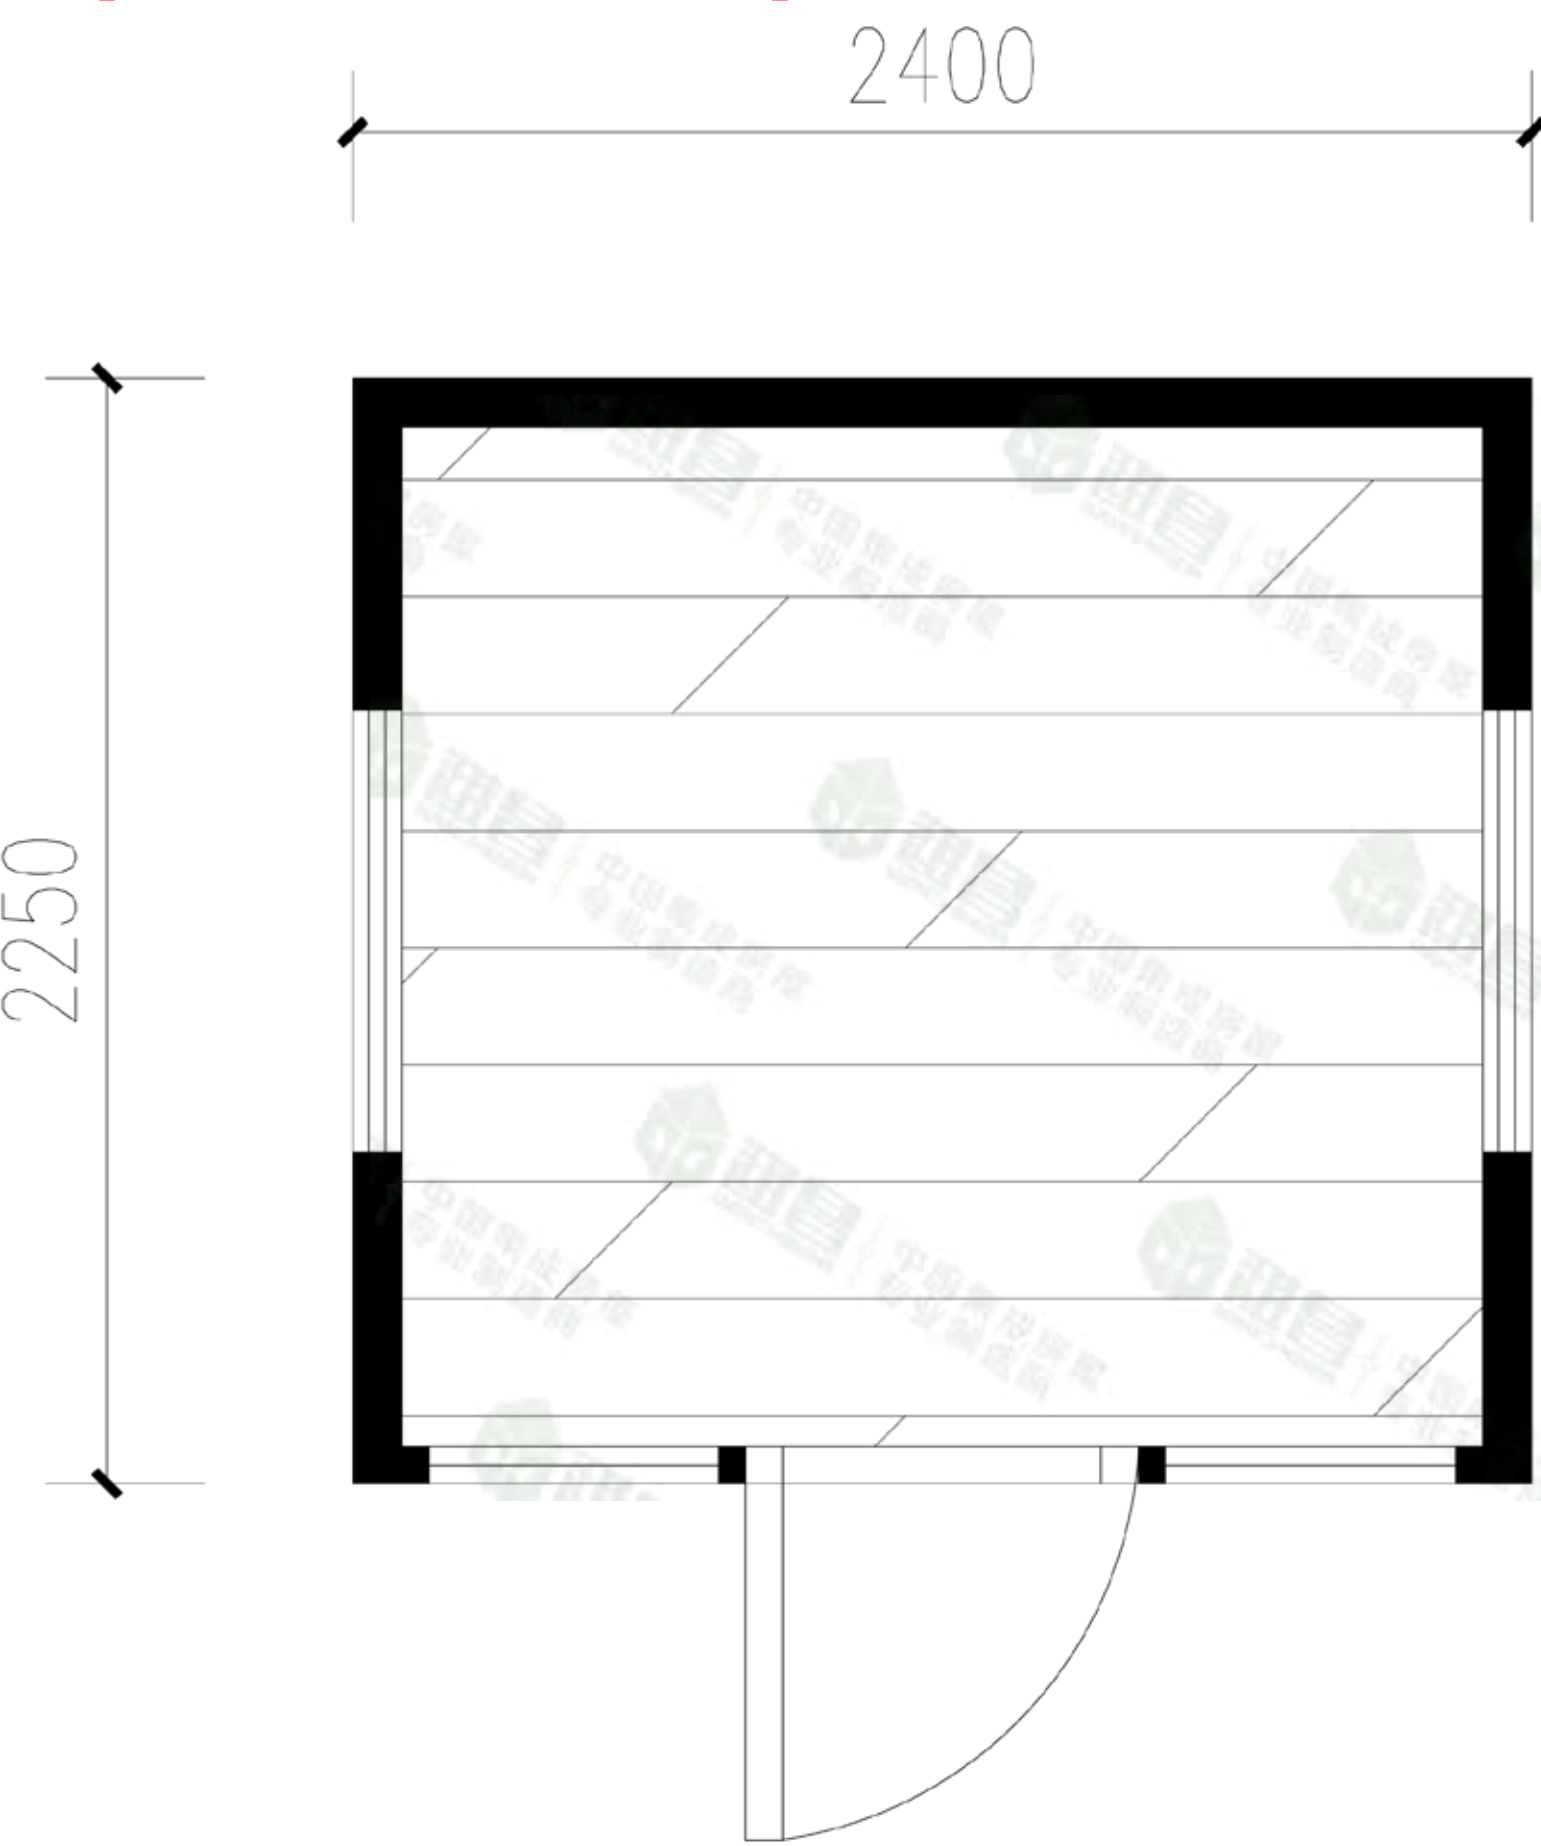

*基本平面布局图

外围护体系
镀锌钢结构框架体系
氟碳喷涂铝合金外壳模块/金属雕花板/铝塑板
聚氨酯保温防水防潮构造体系
幕墙玻璃
墙面开窗
肯德基门/断桥铝门
通风口
客控系统
门锁

室内精装
生态竹木纤维板吊顶
生态竹木纤维板内墙饰面
复合木地板
照明系统
通风扇
插座
空气开关
产品配件
产品底部配套脚撑
吊环/运输固定件/运输包装

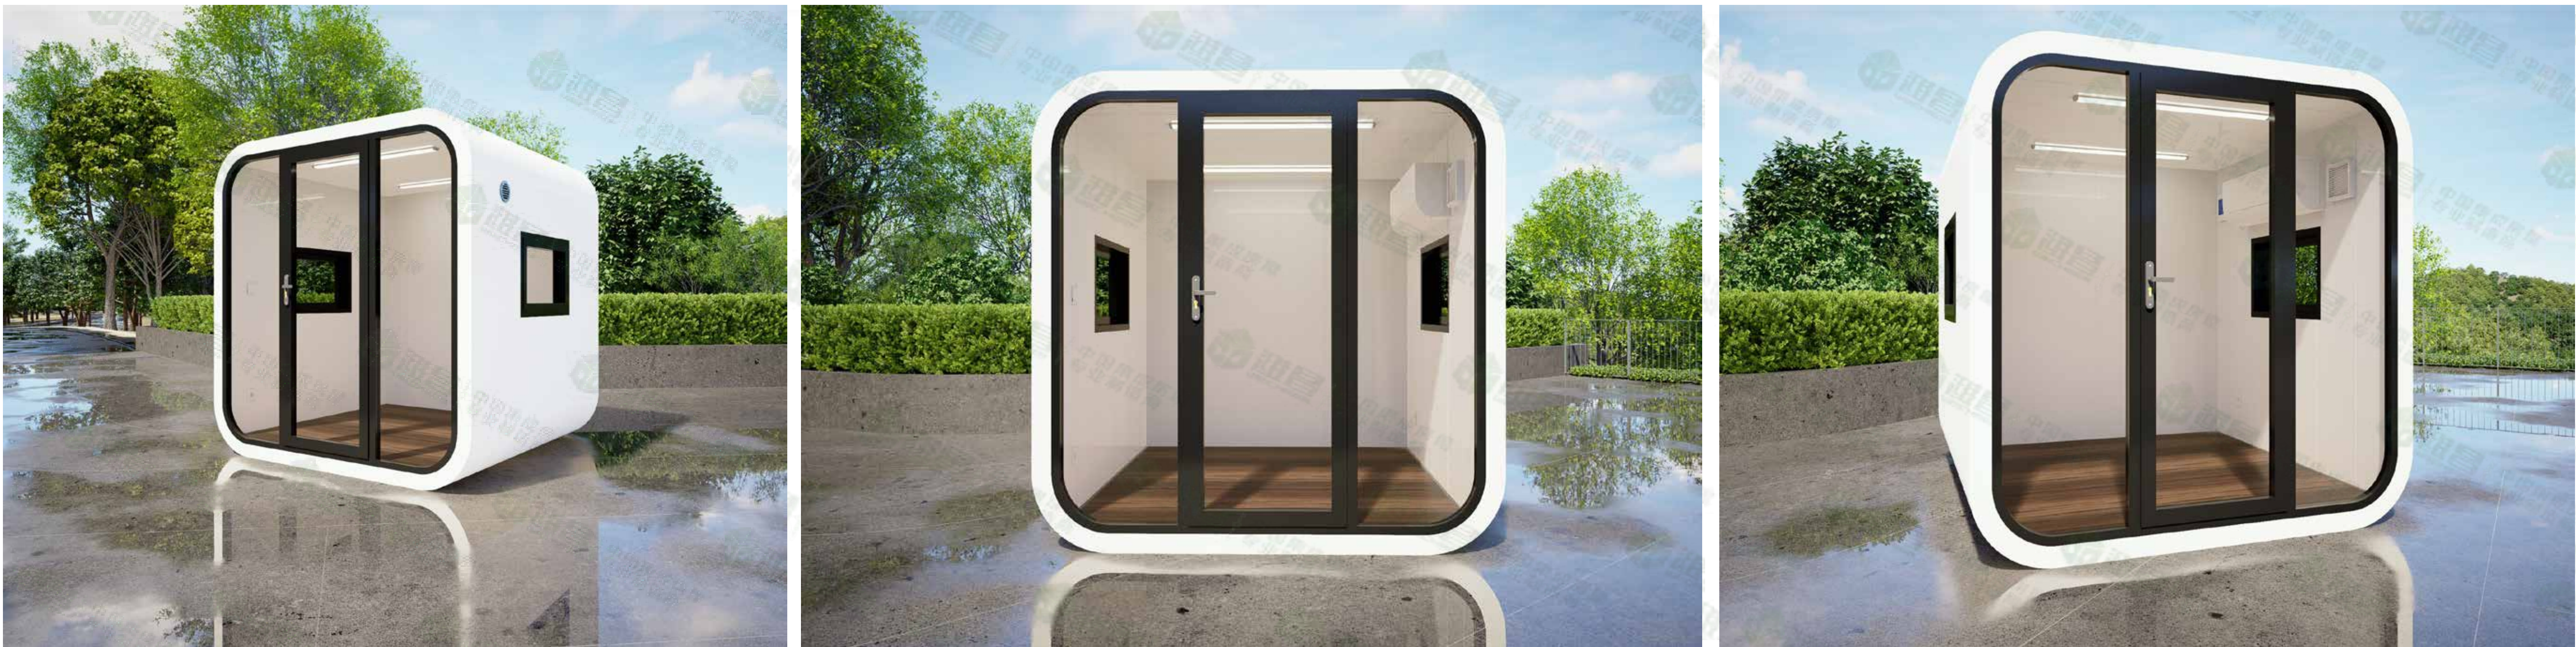

* 备注：因生产技术更新， 以上效果图仅供参考， 最终效果以实物为准。

02款



苹果仓02款标准配置单




产品型号: 苹果仓02款

外形尺寸 (L*W*H):
2400*2250*3100mm

占地面积: 5.40m²


(*尺寸可定制)

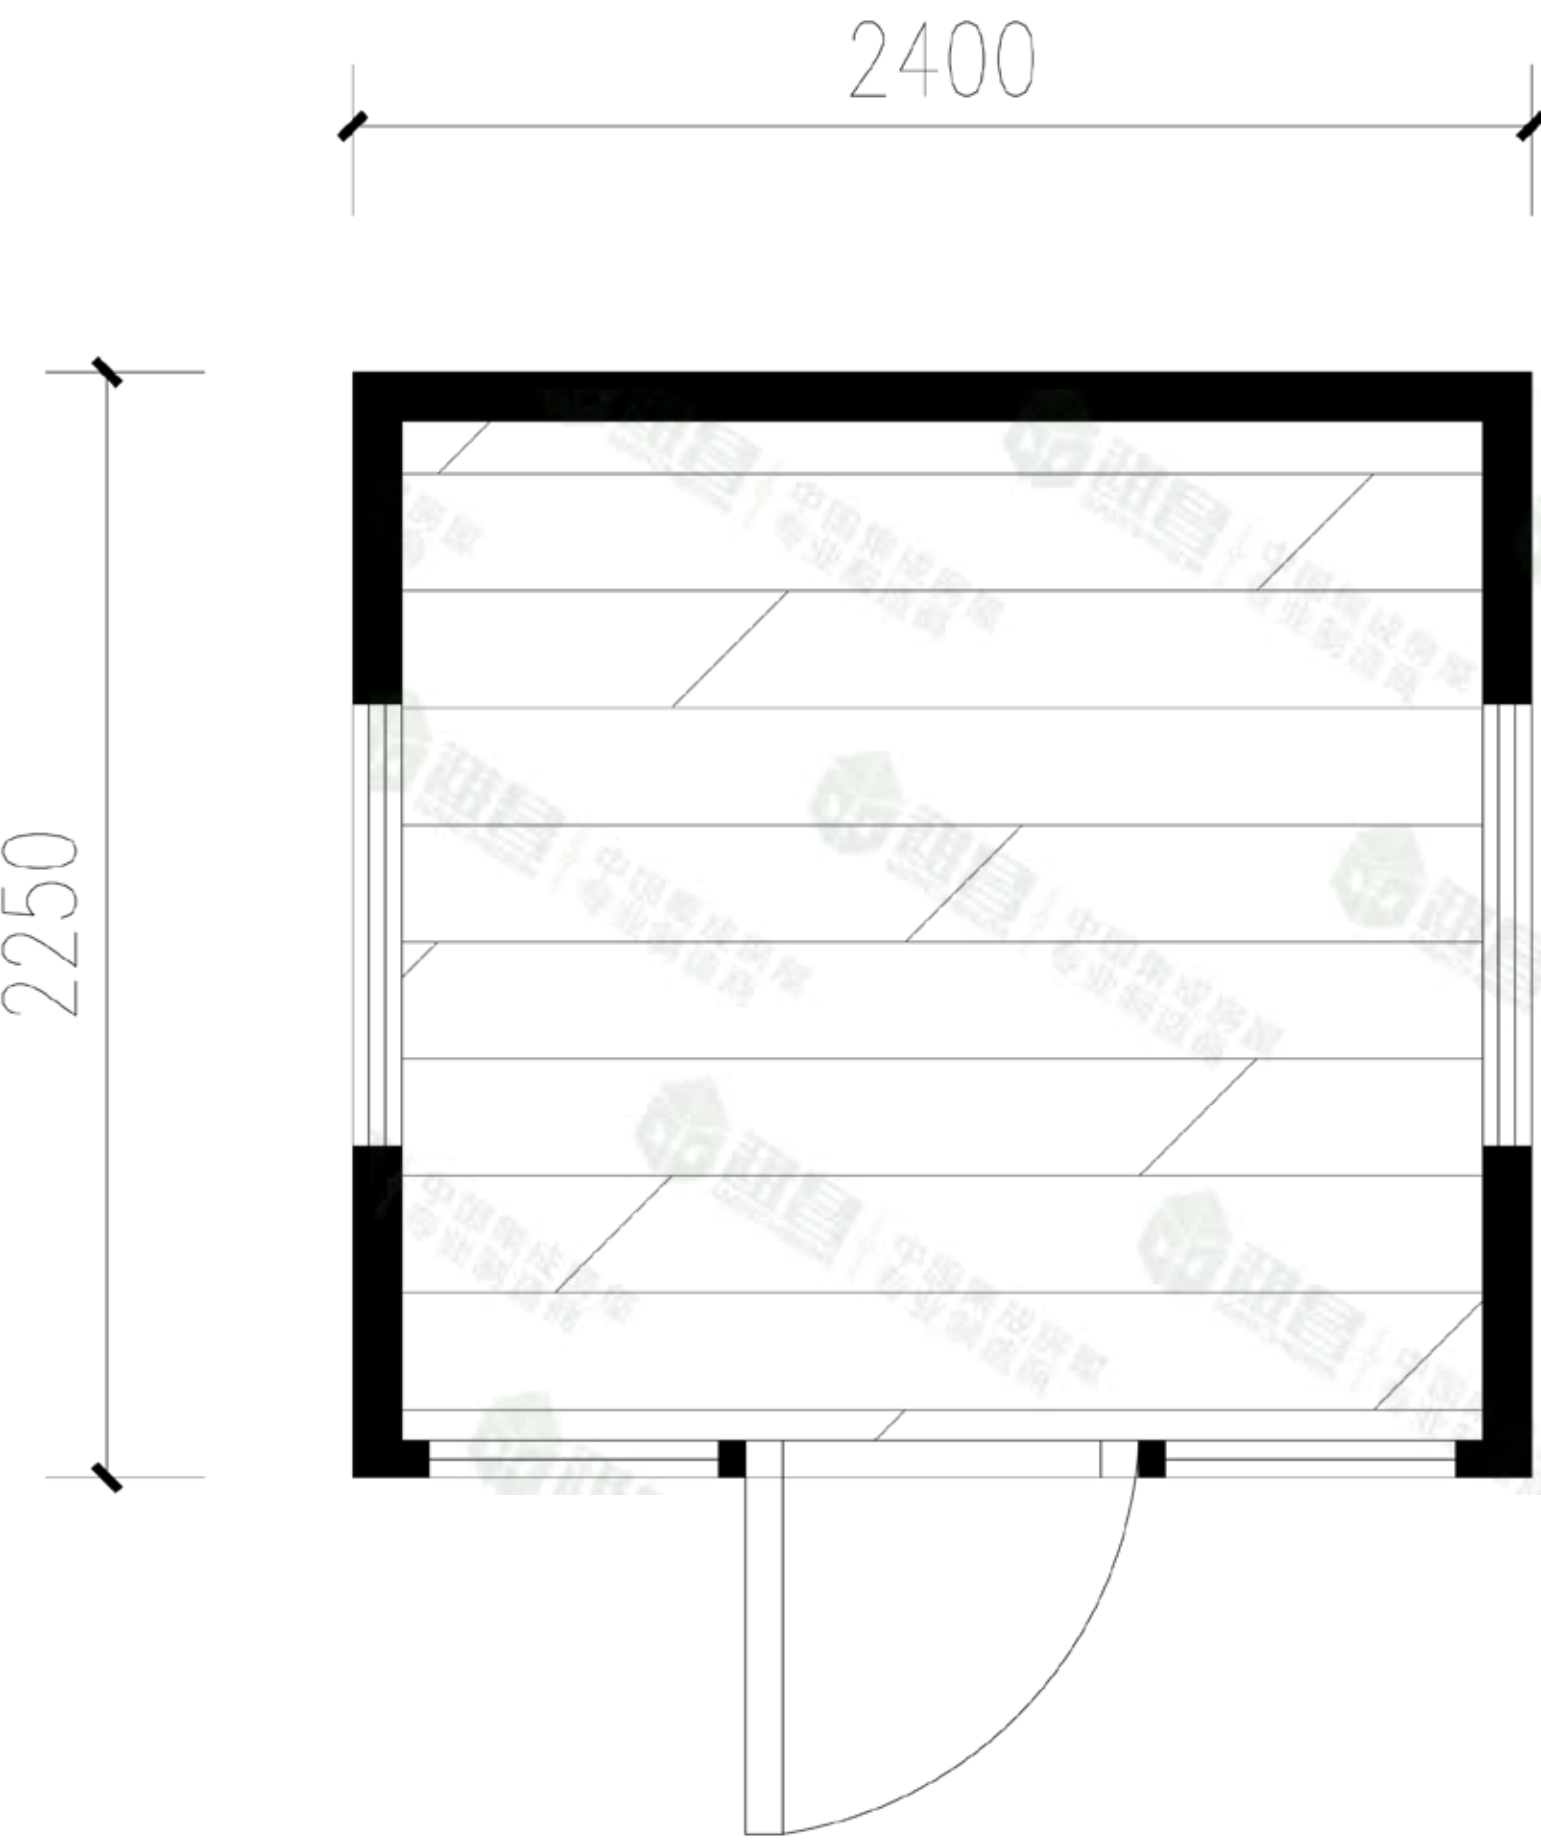

*基本平面布局图

外围护体系
镀锌钢结构框架体系
氟碳喷涂铝合金外壳模块/金属雕花板/铝塑板
聚氨酯保温防水防潮构造体系
幕墙玻璃
墙面开窗
肯德基门/断桥铝门
通风口
客控系统
门锁

室内精装
生态竹木纤维板吊顶
生态竹木纤维板内墙饰面
复合木地板
照明系统
通风扇
插座
空气开关
产品配件
产品底部配套脚撑
吊环/运输固定件/运输包装

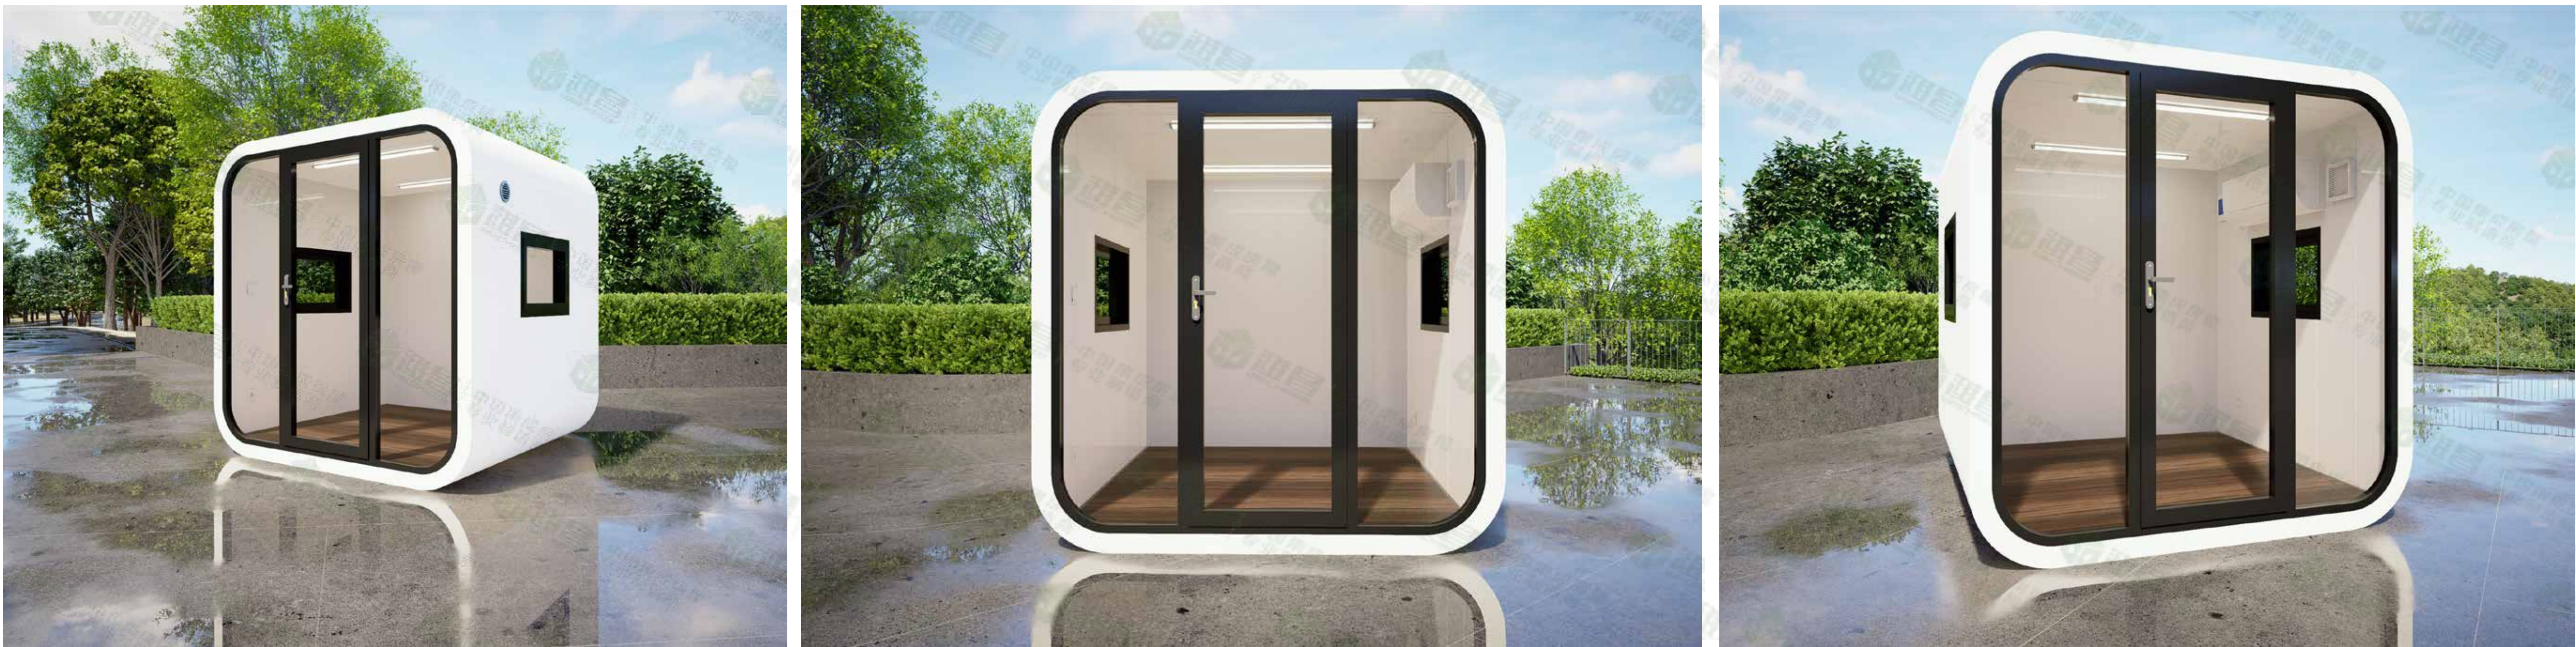

* 备注：因生产技术更新， 以上效果图仅供参考， 最终效果以实物为准。

03款



扫码访问产品全景
720°产品全景体验

苹果仓03款标准配置单




产品型号: 苹果仓03款

外形尺寸 (L*W*H):
11300*5000*3100mm

占地面积: 56.50m²


(*尺寸可定制)

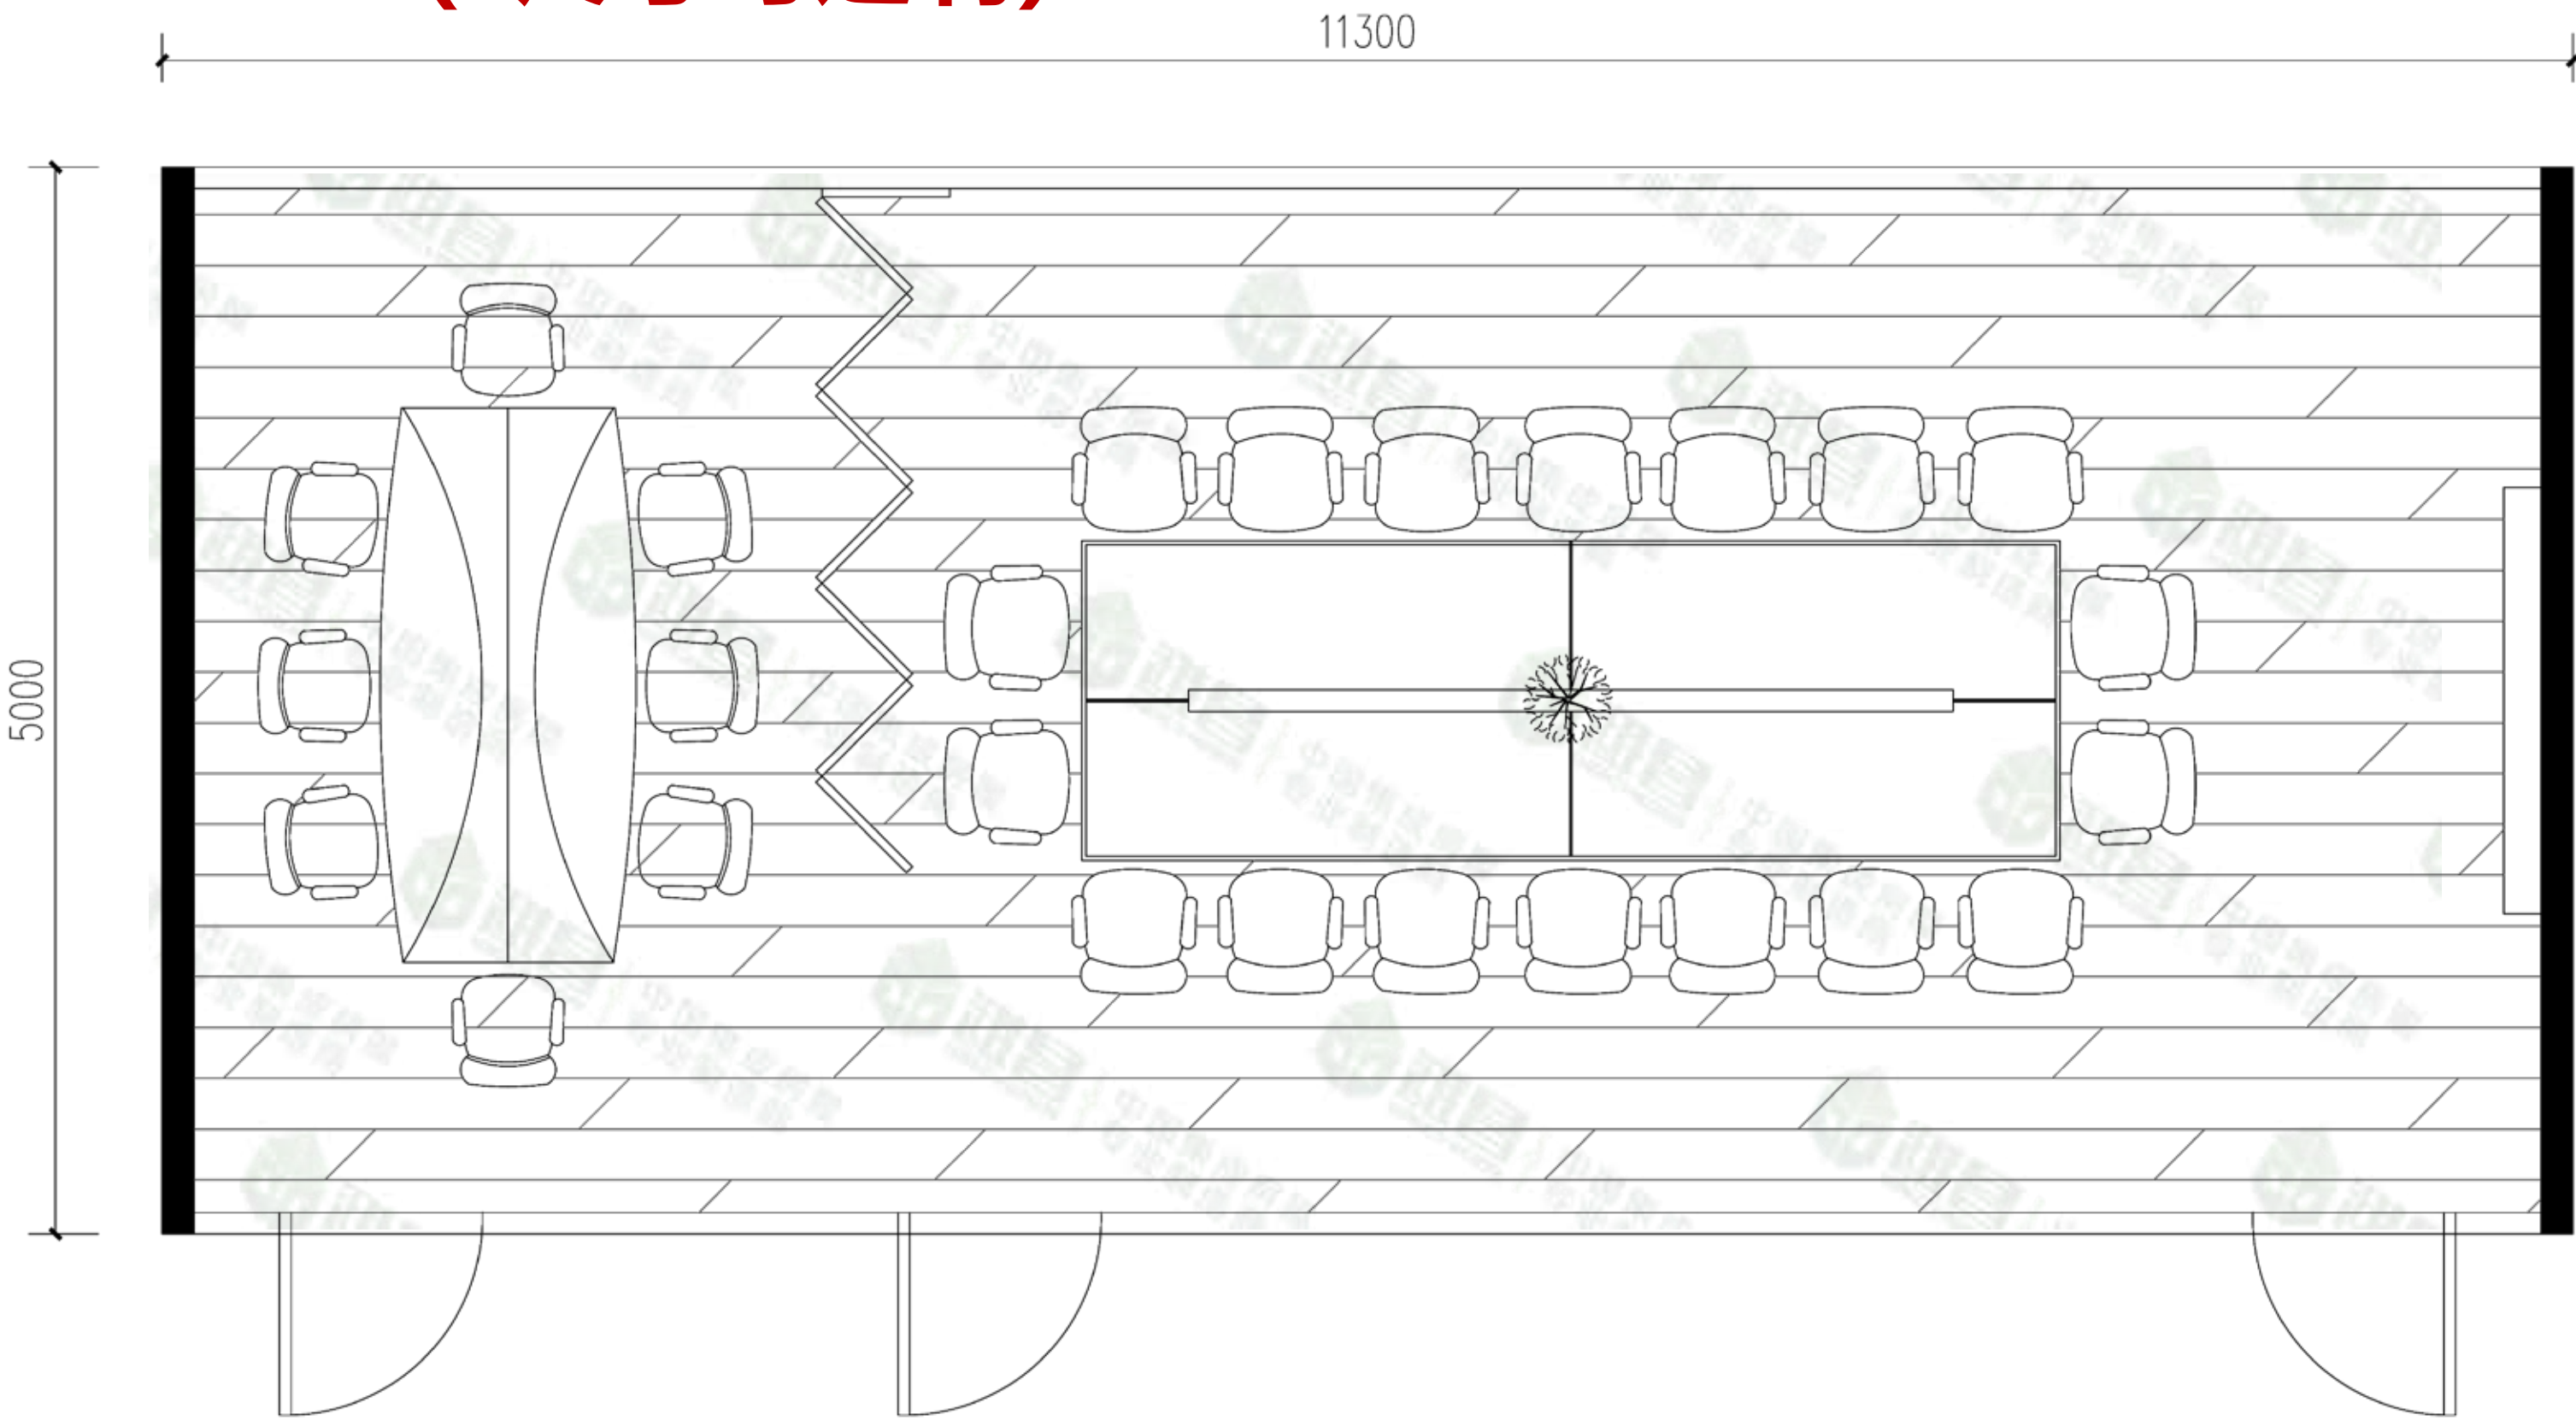

*基本平面布局图

外围护体系
镀锌钢结构框架体系
氟碳喷涂铝合金外壳模块/金属雕花板/铝塑板
聚氨酯保温防水防潮构造体系
幕墙玻璃
肯德基门/断桥铝门
客控系统
门禁
智能锁

室内精装
生态竹木纤维板吊顶
生态竹木纤维板内墙饰面
塑胶耐磨地板
照明系统
插座
空气开关
产品配件
产品底部配套脚撑
吊环/运输固定件/运输包装

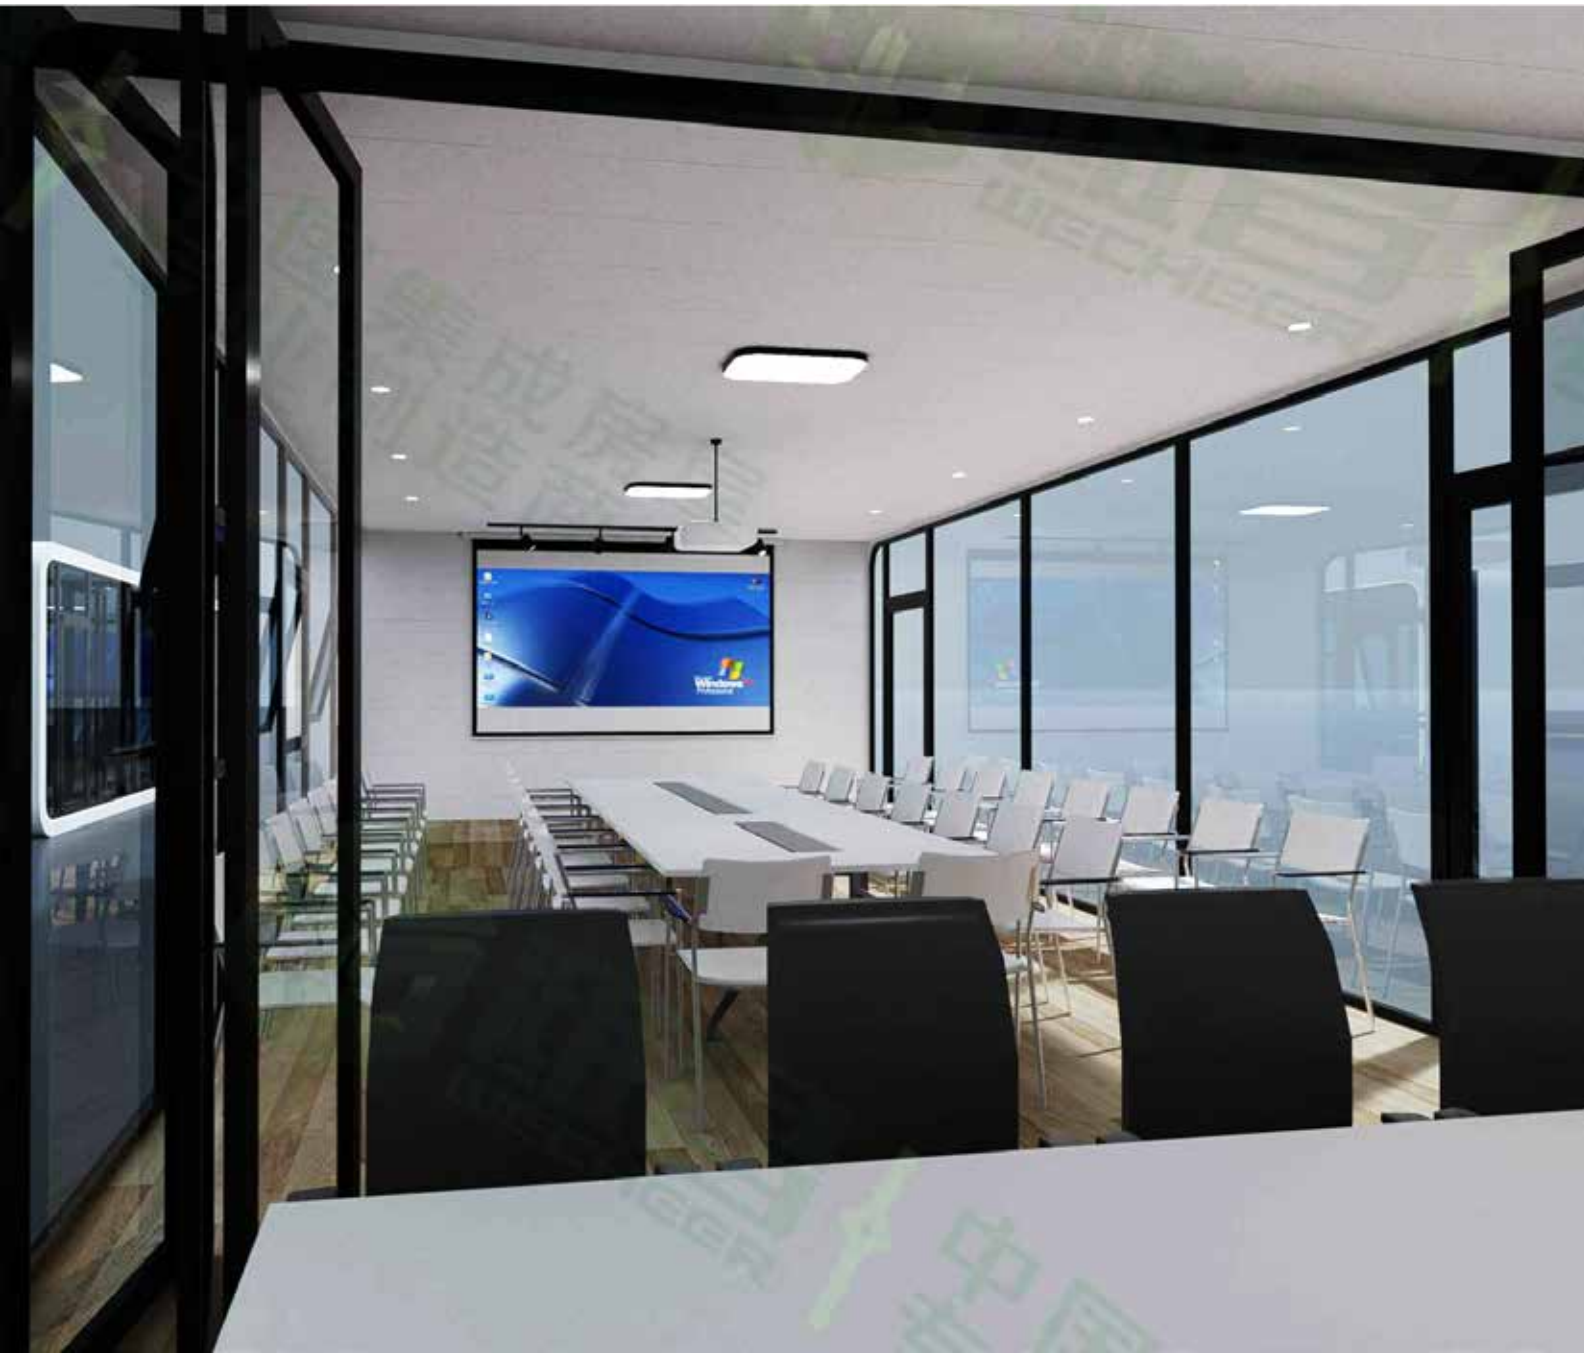

* 备注：因生产技术更新， 以上效果图仅供参考， 最终效果以实物为准。

04款

